


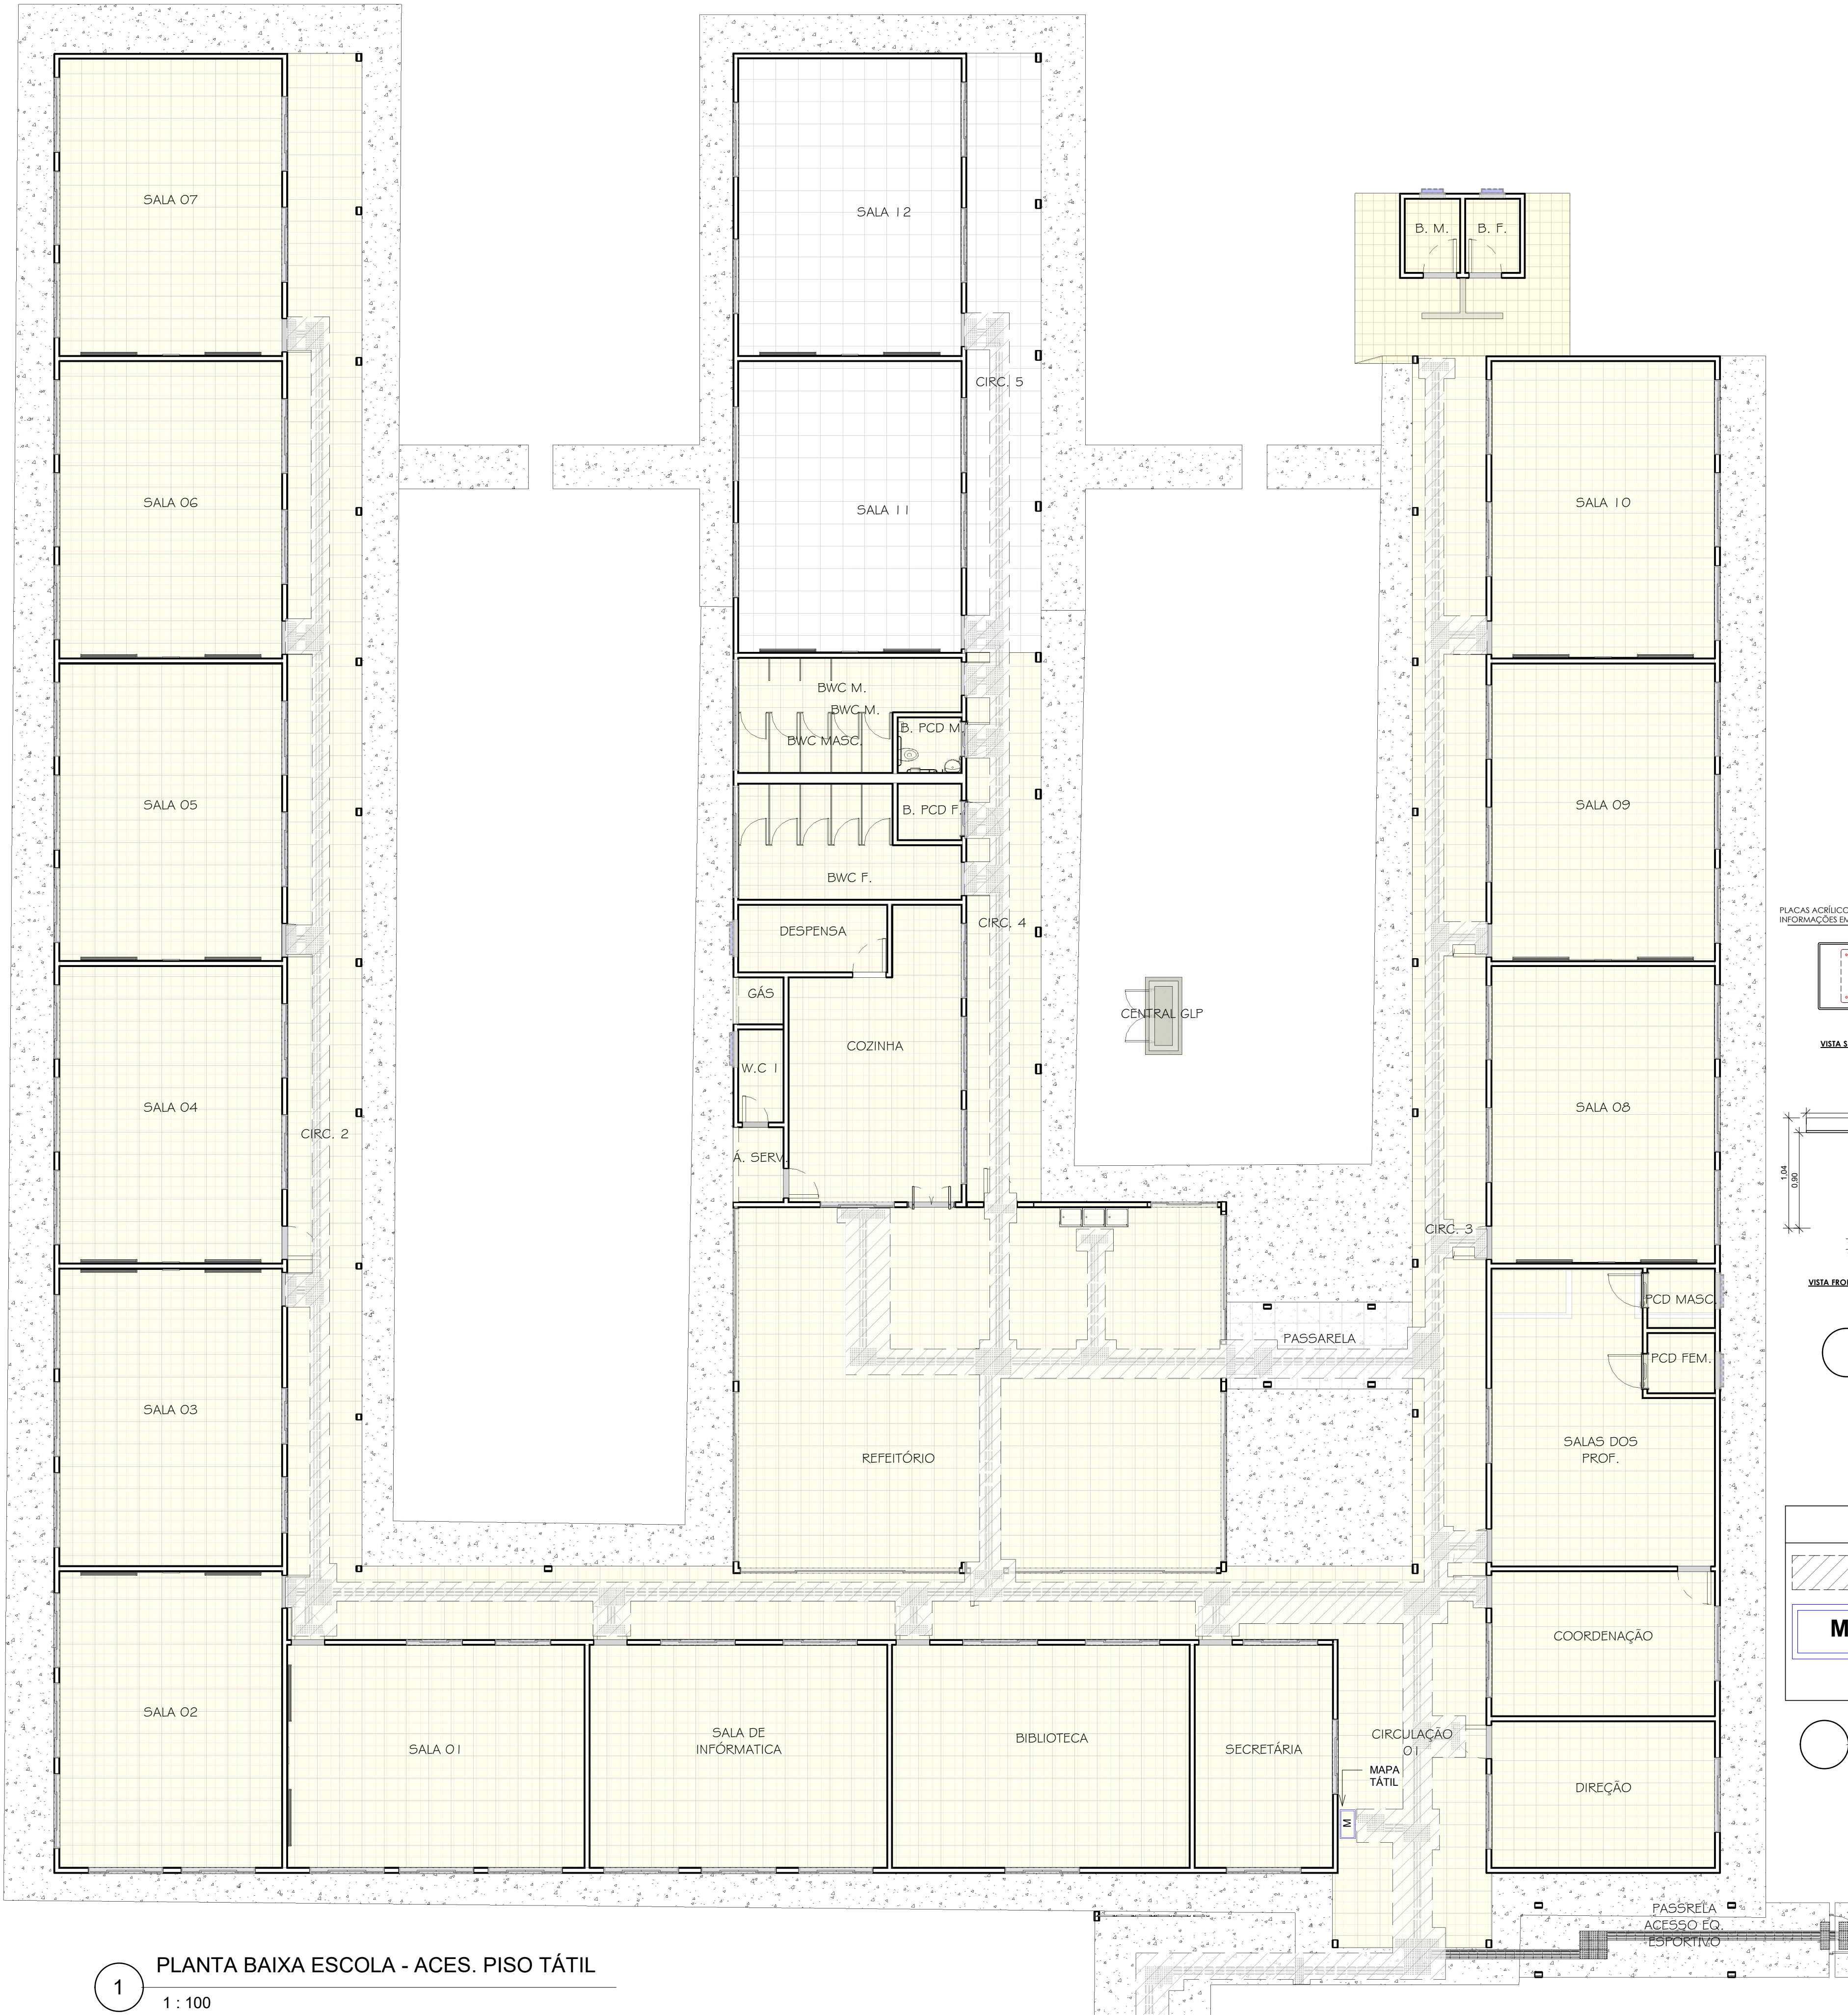

TÁTIL DIRECIONAL

ALTURA RELEVO


TÁTIL DE ALERTA

ALTURA RELEVO

DETALHE DOS RELEVOS DO PISO TÁTIL CONFORME NBR 16537 (METROS E CENTÍMETROS)
OBS: A SINALIZAÇÃO TÁTIL DEVERÁ SEGUIR RIGOROSAMENTE A NORMA BRASILEIRA DE ACESSIBILIDADE - ABNT NBR 16537:2018
SINALIZAÇÃO TÁTIL E VISUAL DE ALERTA E DIRECIONAL

QUADRO DE ÁREAS - ACESSIBILIDADE			
	QUANT.	ÁREA (m²)	METRO (M)
PISO TÁTIL DE ALERTA SINTÉTICO COLADO 25X25	316	19,75 M²	79,00 M
PISO TÁTIL DIRECIONAL SINTÉTICO COLADO 25X25	837	52,31 M²	209,25 M
PISO TÁTIL DE ALERTA EM CONCRETO 25X25	265	16,56 M²	66,25 M
PISO TÁTIL DIRECIONAL EM CONCRETO 25X25	1,492	93,25 M²	373,00 M

QUANTITATIVOS PISOS TÁTIL
1 : 20

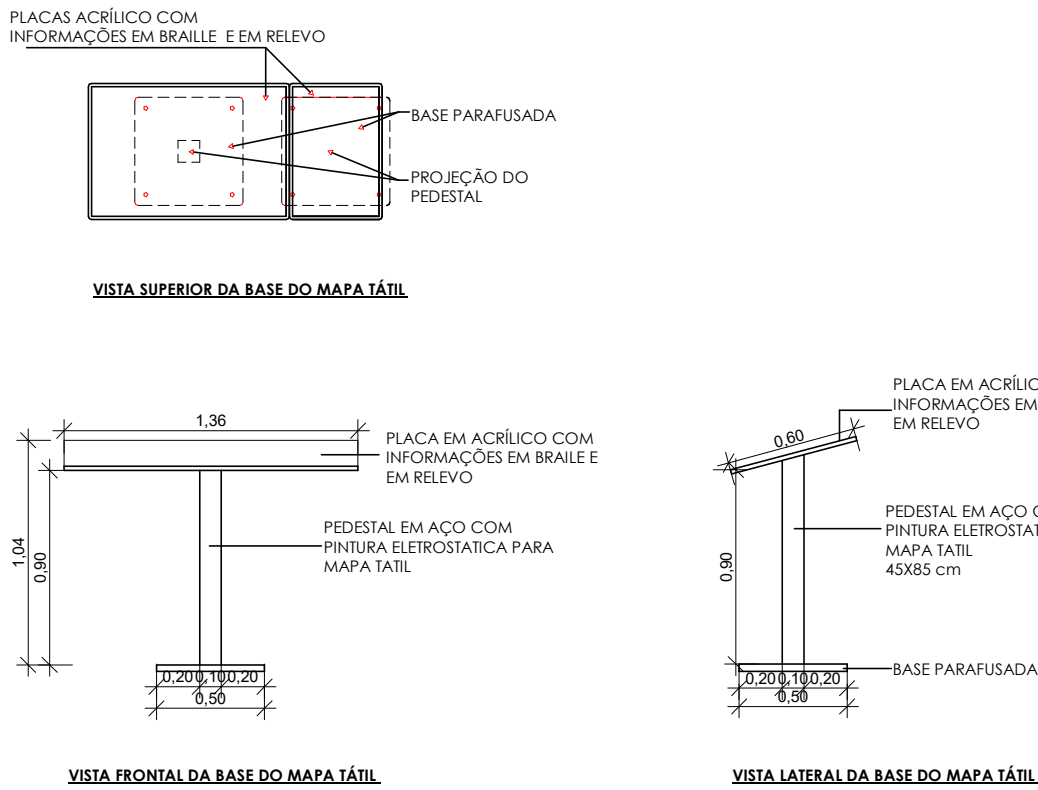

MAPA TÁTIL
1 : 35

LEGENDA

PROJEÇÃO DE ROTA ACESSÍVEL

MAPA TÁTIL COMPLETO PARASINALIZAÇÃO E LOCALIZAÇÃO DE AMBIENTES EM ACRÍLICO COM LETRAS EM ALTO RELEVO E BRAILLE (VER CADERNO DE DETALHES)

LEGENDA
1 : 20

1 PLANTA BAIXA ESCOLA - ACES. PISO TÁTIL
1 : 100

ESTADO DO MATO GROSSO

Ciente:

MUNICÍPIO DE PARANAÍTA
03.239.043/0001-12

Alex Oscar de Sousa
Engenheiro Civil - CREA/PR - 141259/D

Autor do Projeto/Responsável Técnico:

PSCIP: NOVO

OCUPAÇÃO: EDUCACIONAL E CULTURA FÍSICA

DADOS DA OBRA

Objeto de Contrato: REFORMA E AMPLIAÇÃO DA ESCOLA MUNICIPAL MARIA QUITÉRIA COM CONSTRUÇÃO DE COMPLEXO ESPORTIVO

Convênio: 0000

Endereço da Obra: ESTRADA CAPIXABA, COMUNIDADE SOMBRA DA MANHÃ - P.A SÃO PEDRO, PARANAÍTA - MT

Coordenada: 9°46'12.05"S | 56°41'25.63"O

ASSUNTO DE PROJETO

Conteúdo: ACESSIBILIDADE ESCOLA PISO TÁTIL

Quadro de Áreas/Legenda:

ÁREA DO TERRENO:	10.305,04 m²
ÁREA EXISTENTE:	1.944,66 m²
ÁREA A AMPLIAR:	1.841,12 m²
ÁREA TOTAL:	3.785,78 m²
TAXA DE OCUPAÇÃO:	36,78 %
TAXA DE PERMEABILIDADE:	63,22 %
ÍNDICE DE APROVEITAMENTO:	0,36

REV: 01

DATA: Julho/2025

ESCALA: Indicada

NOMECLATURA	FOLHA
ARQ.	08/23