



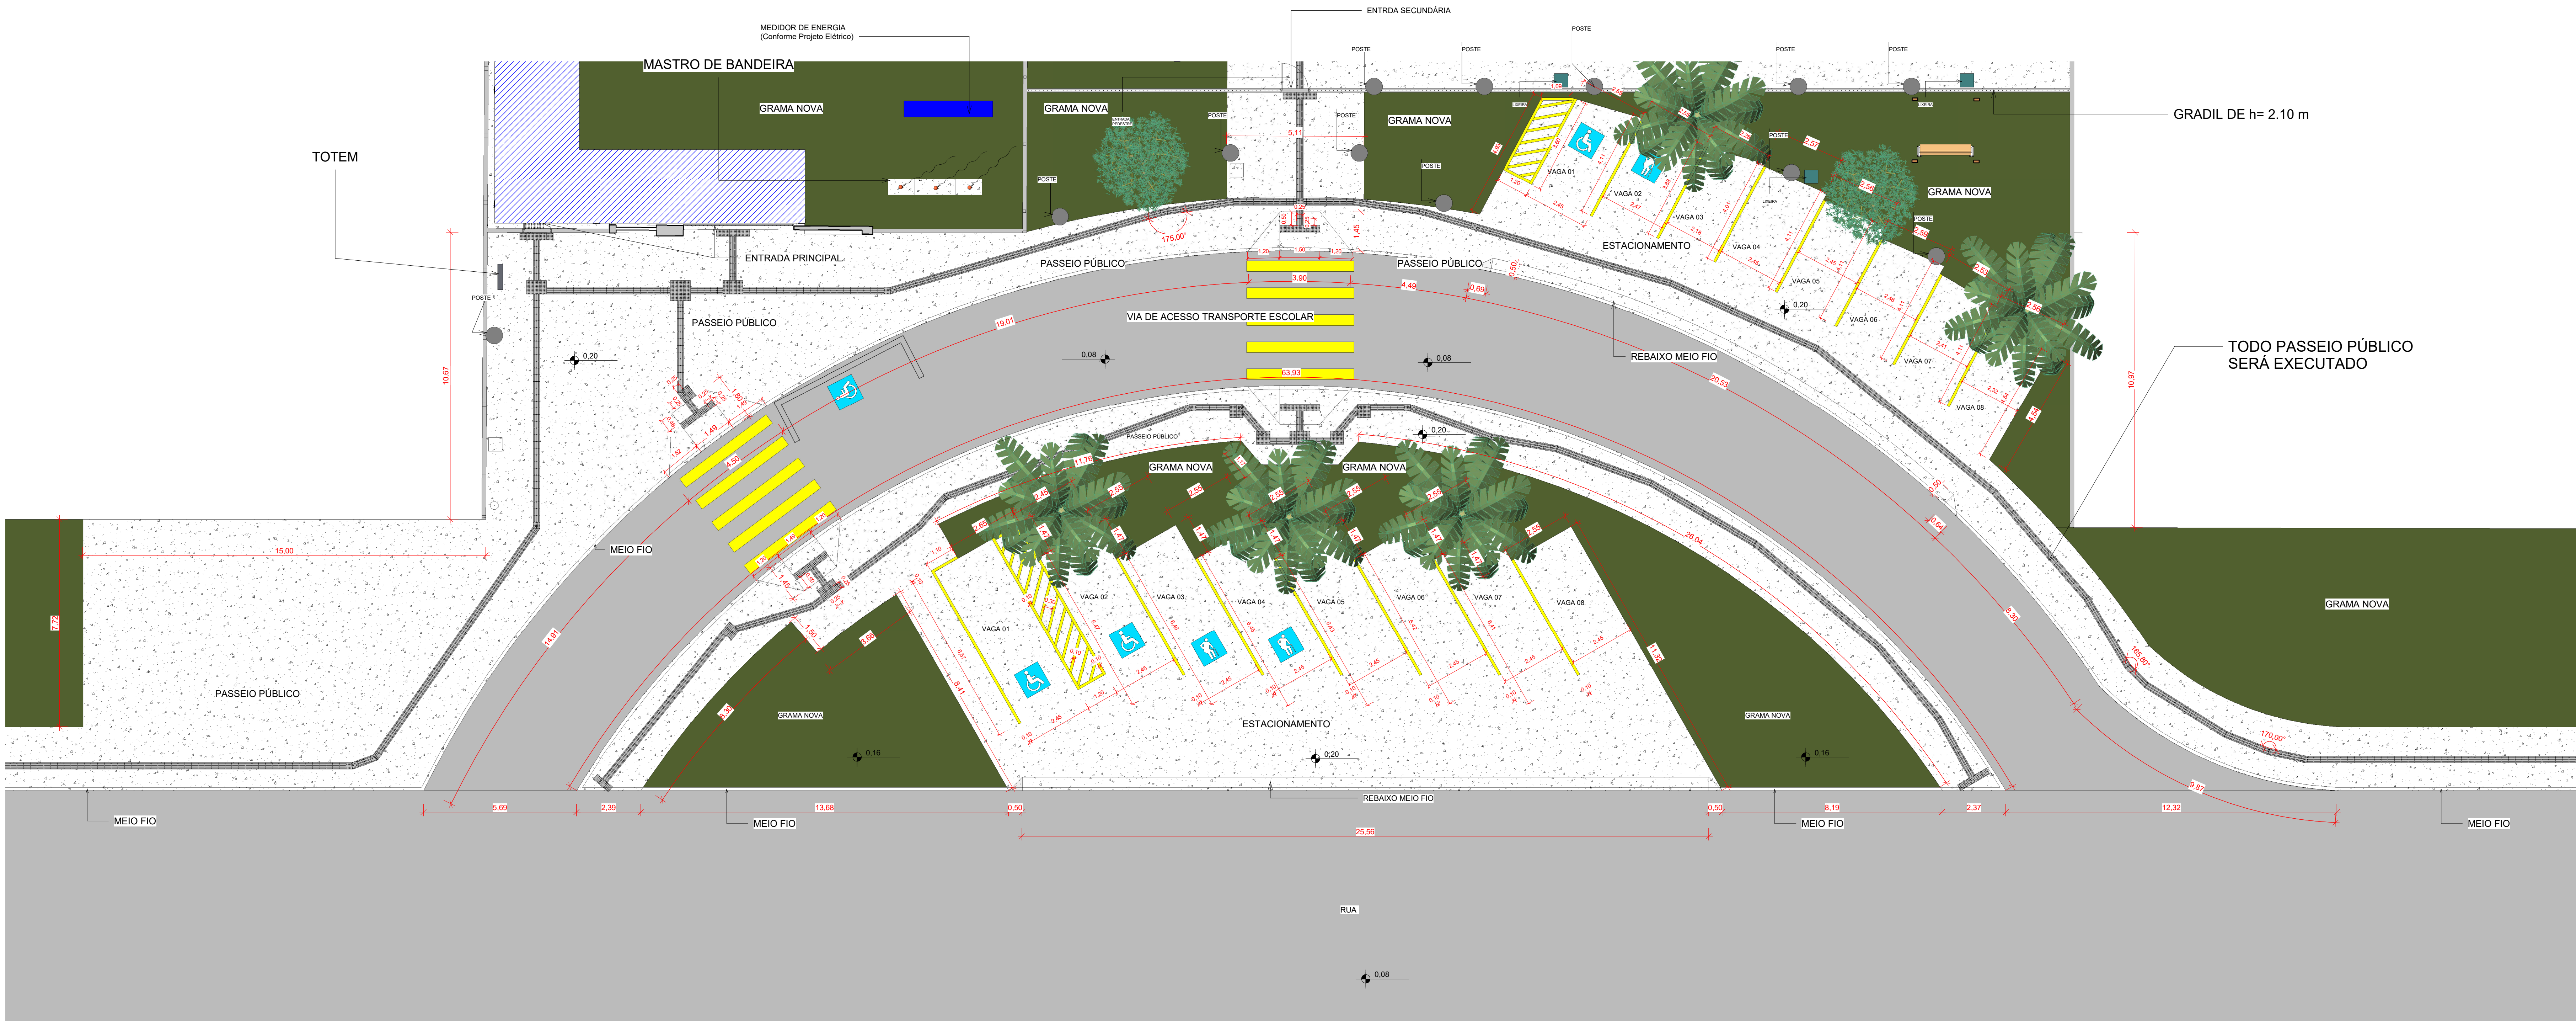

1 ACESSIBILIDADE PASSEIO PÚBLICO
1 : 100

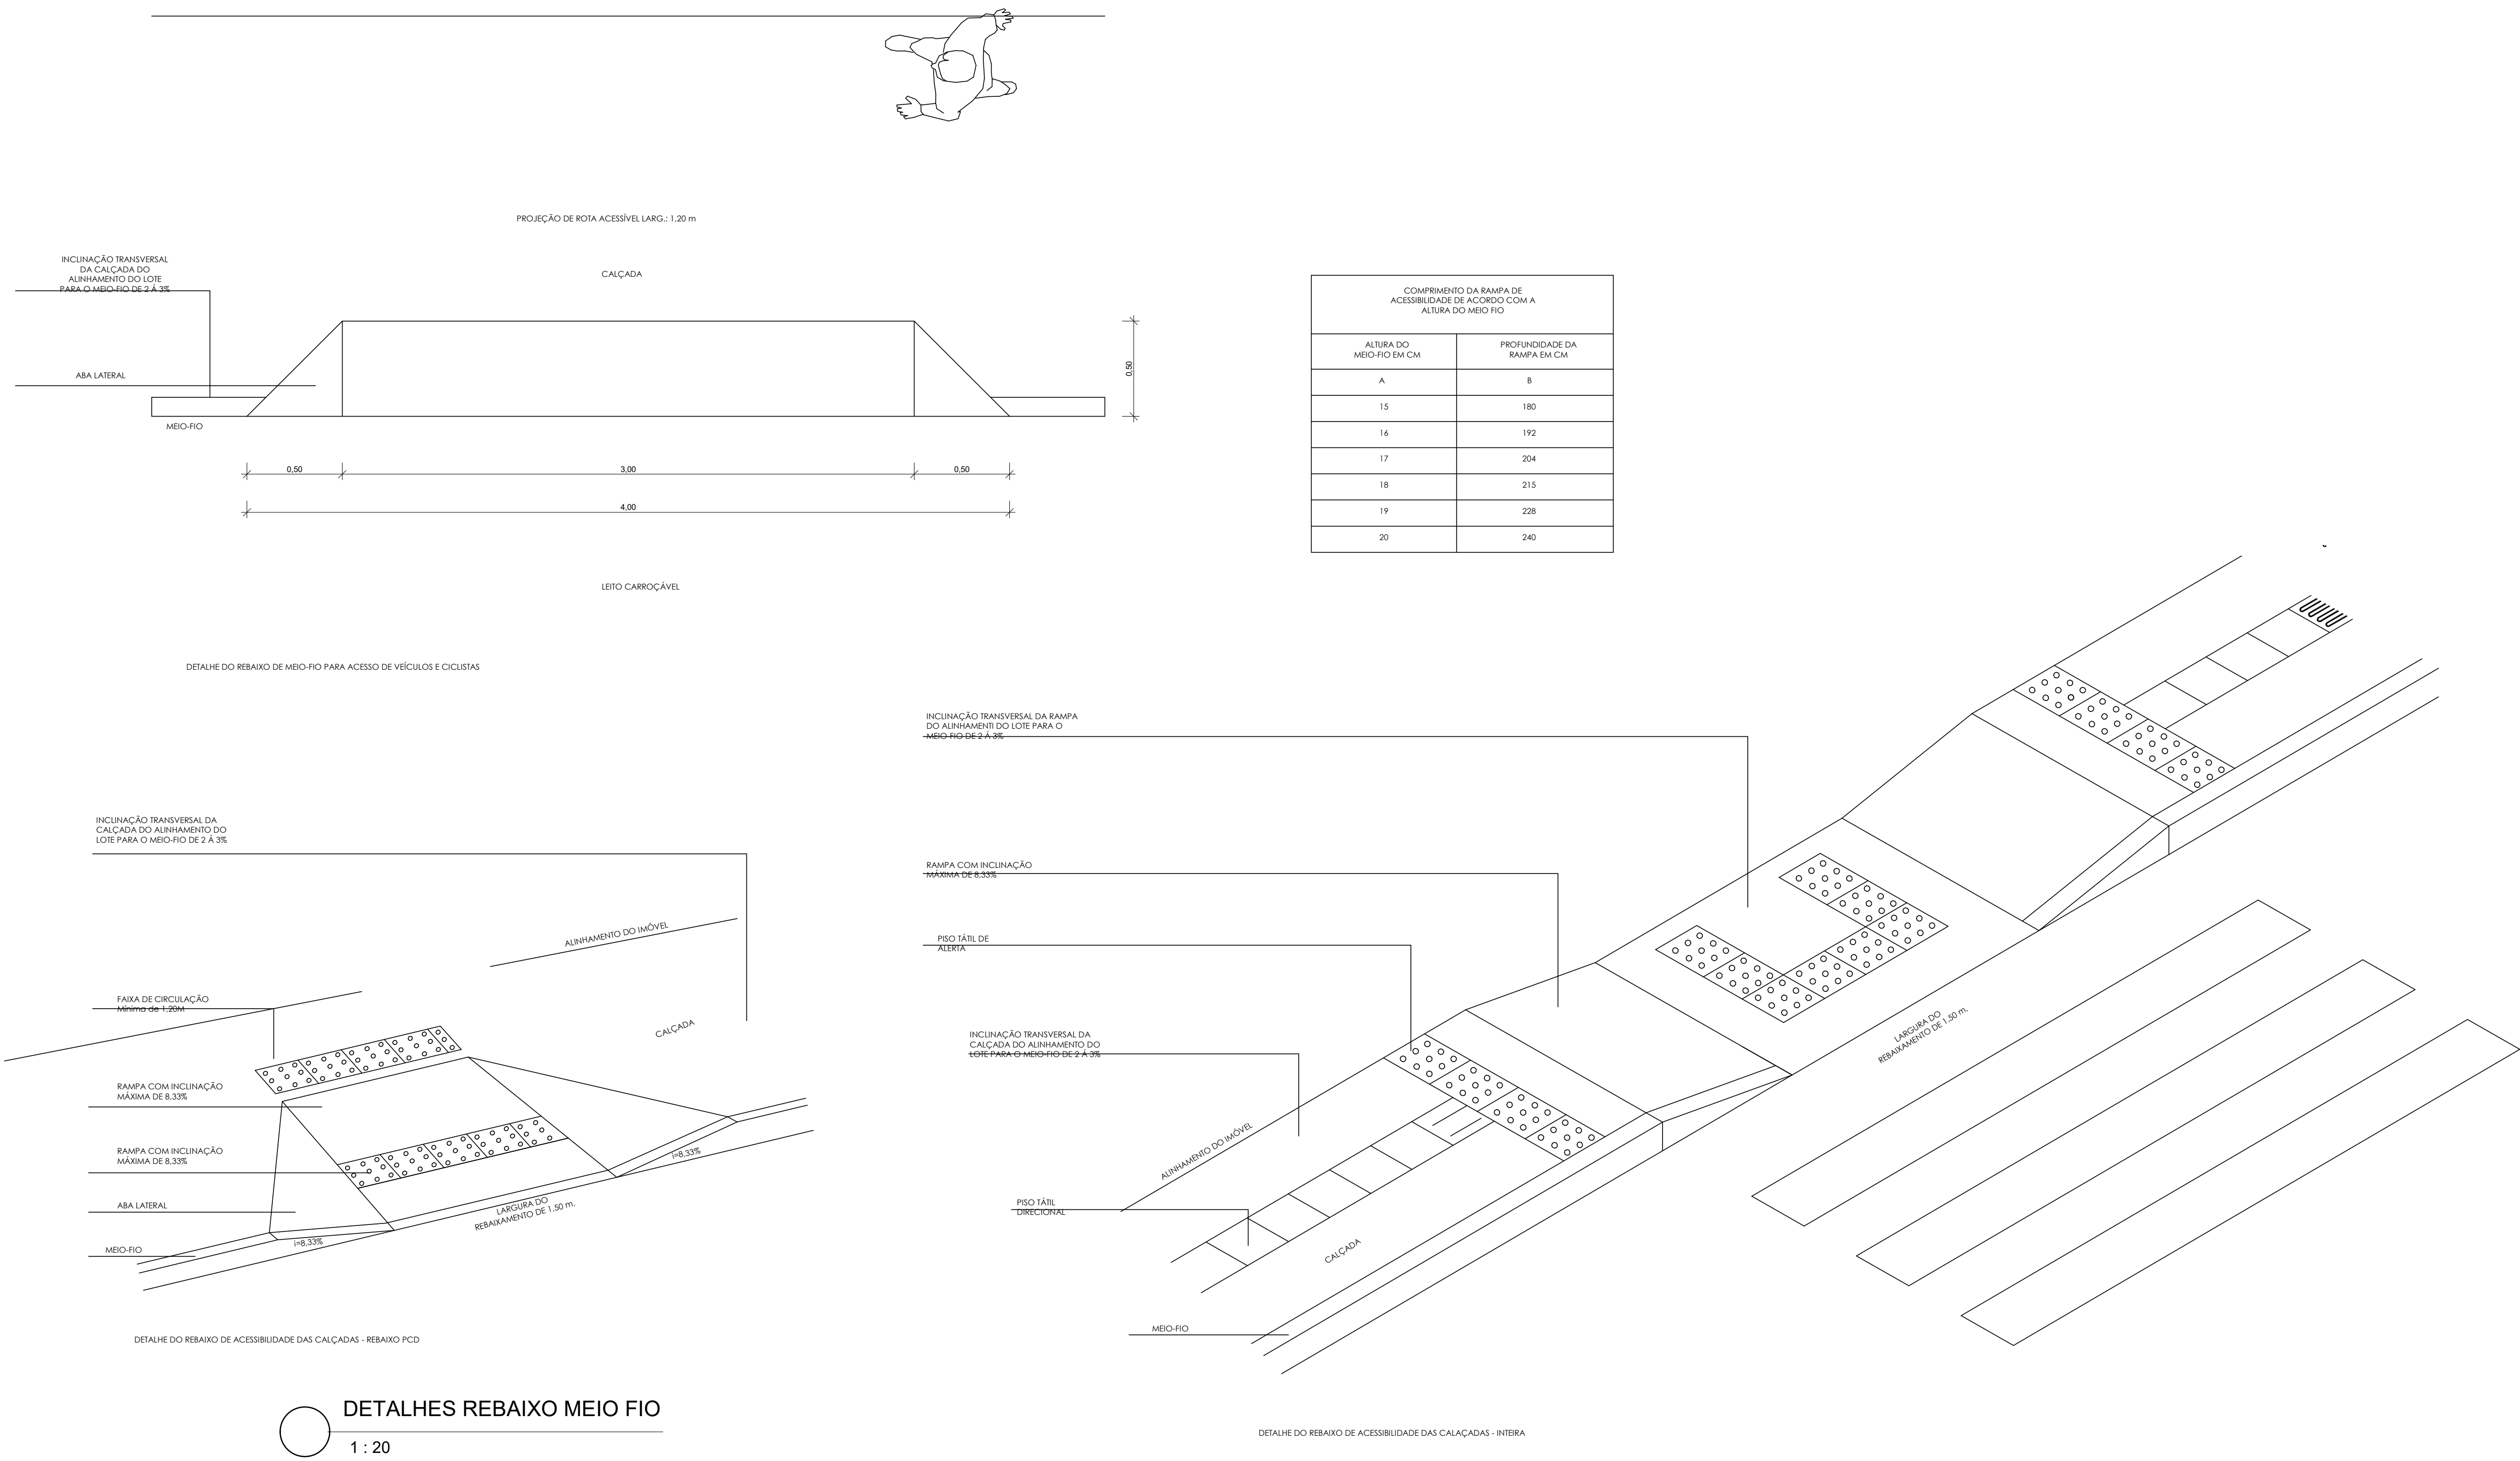

ESTADO DO MATO GROSSO



Ciente:

MUNICÍPIO DE PARANAÍTA
03.239.043/0001-12

Autor do Projeto/Responsável Técnico:



ALEX OSCAR DE SOUSA
ENGENHEIRO CIVIL - CREA/PR - 141259/D

A. O. DE SOUSA EIRELI - ME
RUA: 1000
Tv. do Planalto, 85 - Centro, Colíder-MT, 78500-000
Telefone: (66) 3541-6300
CNPJ: 17.187.272/0001-88

PSCIP: NOVO **Ocupação:** EDUCACIONAL E CULTURA FÍSICA

DADOS DA OBRA

Objeto de Contrato: REFORMA E AMPLIAÇÃO DA ESCOLA MUNICIPAL MARIA GUTERÍA COM CONSTRUÇÃO DE COMPLEXO ESPORTIVO **Convênio:** 0000

Endereço da Obra: ESTRADA CAPIXABA, COMUNIDADE SOMBRA DA MANHÃ - P. A SÃO PEDRO, PARANAÍTA - MT

Coordenada: 9°46'12.05"S | 56°41'25.63"O

ASSUNTO DE PROJETO

Conteúdo: ACESSIBILIDADE - PASSEIO PÚBLICO E REBAIXO MEIO FIO

Quadro de Áreas/Legenda:	
ÁREA DO TERRENO:	10.305,04 m²
ÁREA EXISTENTE:	1.944,86 m²
ÁREA A AMPLIAR:	1.841,12 m²
ÁREA TOTAL:	3.785,78 m²
TAXA DE OCUPAÇÃO:	36,78 %
TAXA DE PERMEABILIDADE:	63,22 %
ÍNDICE DE APROVEITAMENTO:	0,36

REV: 01	
DATA: Julho/2025	
ESCALA: Indicada	
Nomeclatura	Folha
ARQ.	10/23

OBRA NÃO É REPRODUZIDA SEM AUTORIZAÇÃO DO AUTOR. LEI DE REGISTRAMENTO DE DIREITO AUTORAIS Nº 5.889/73