

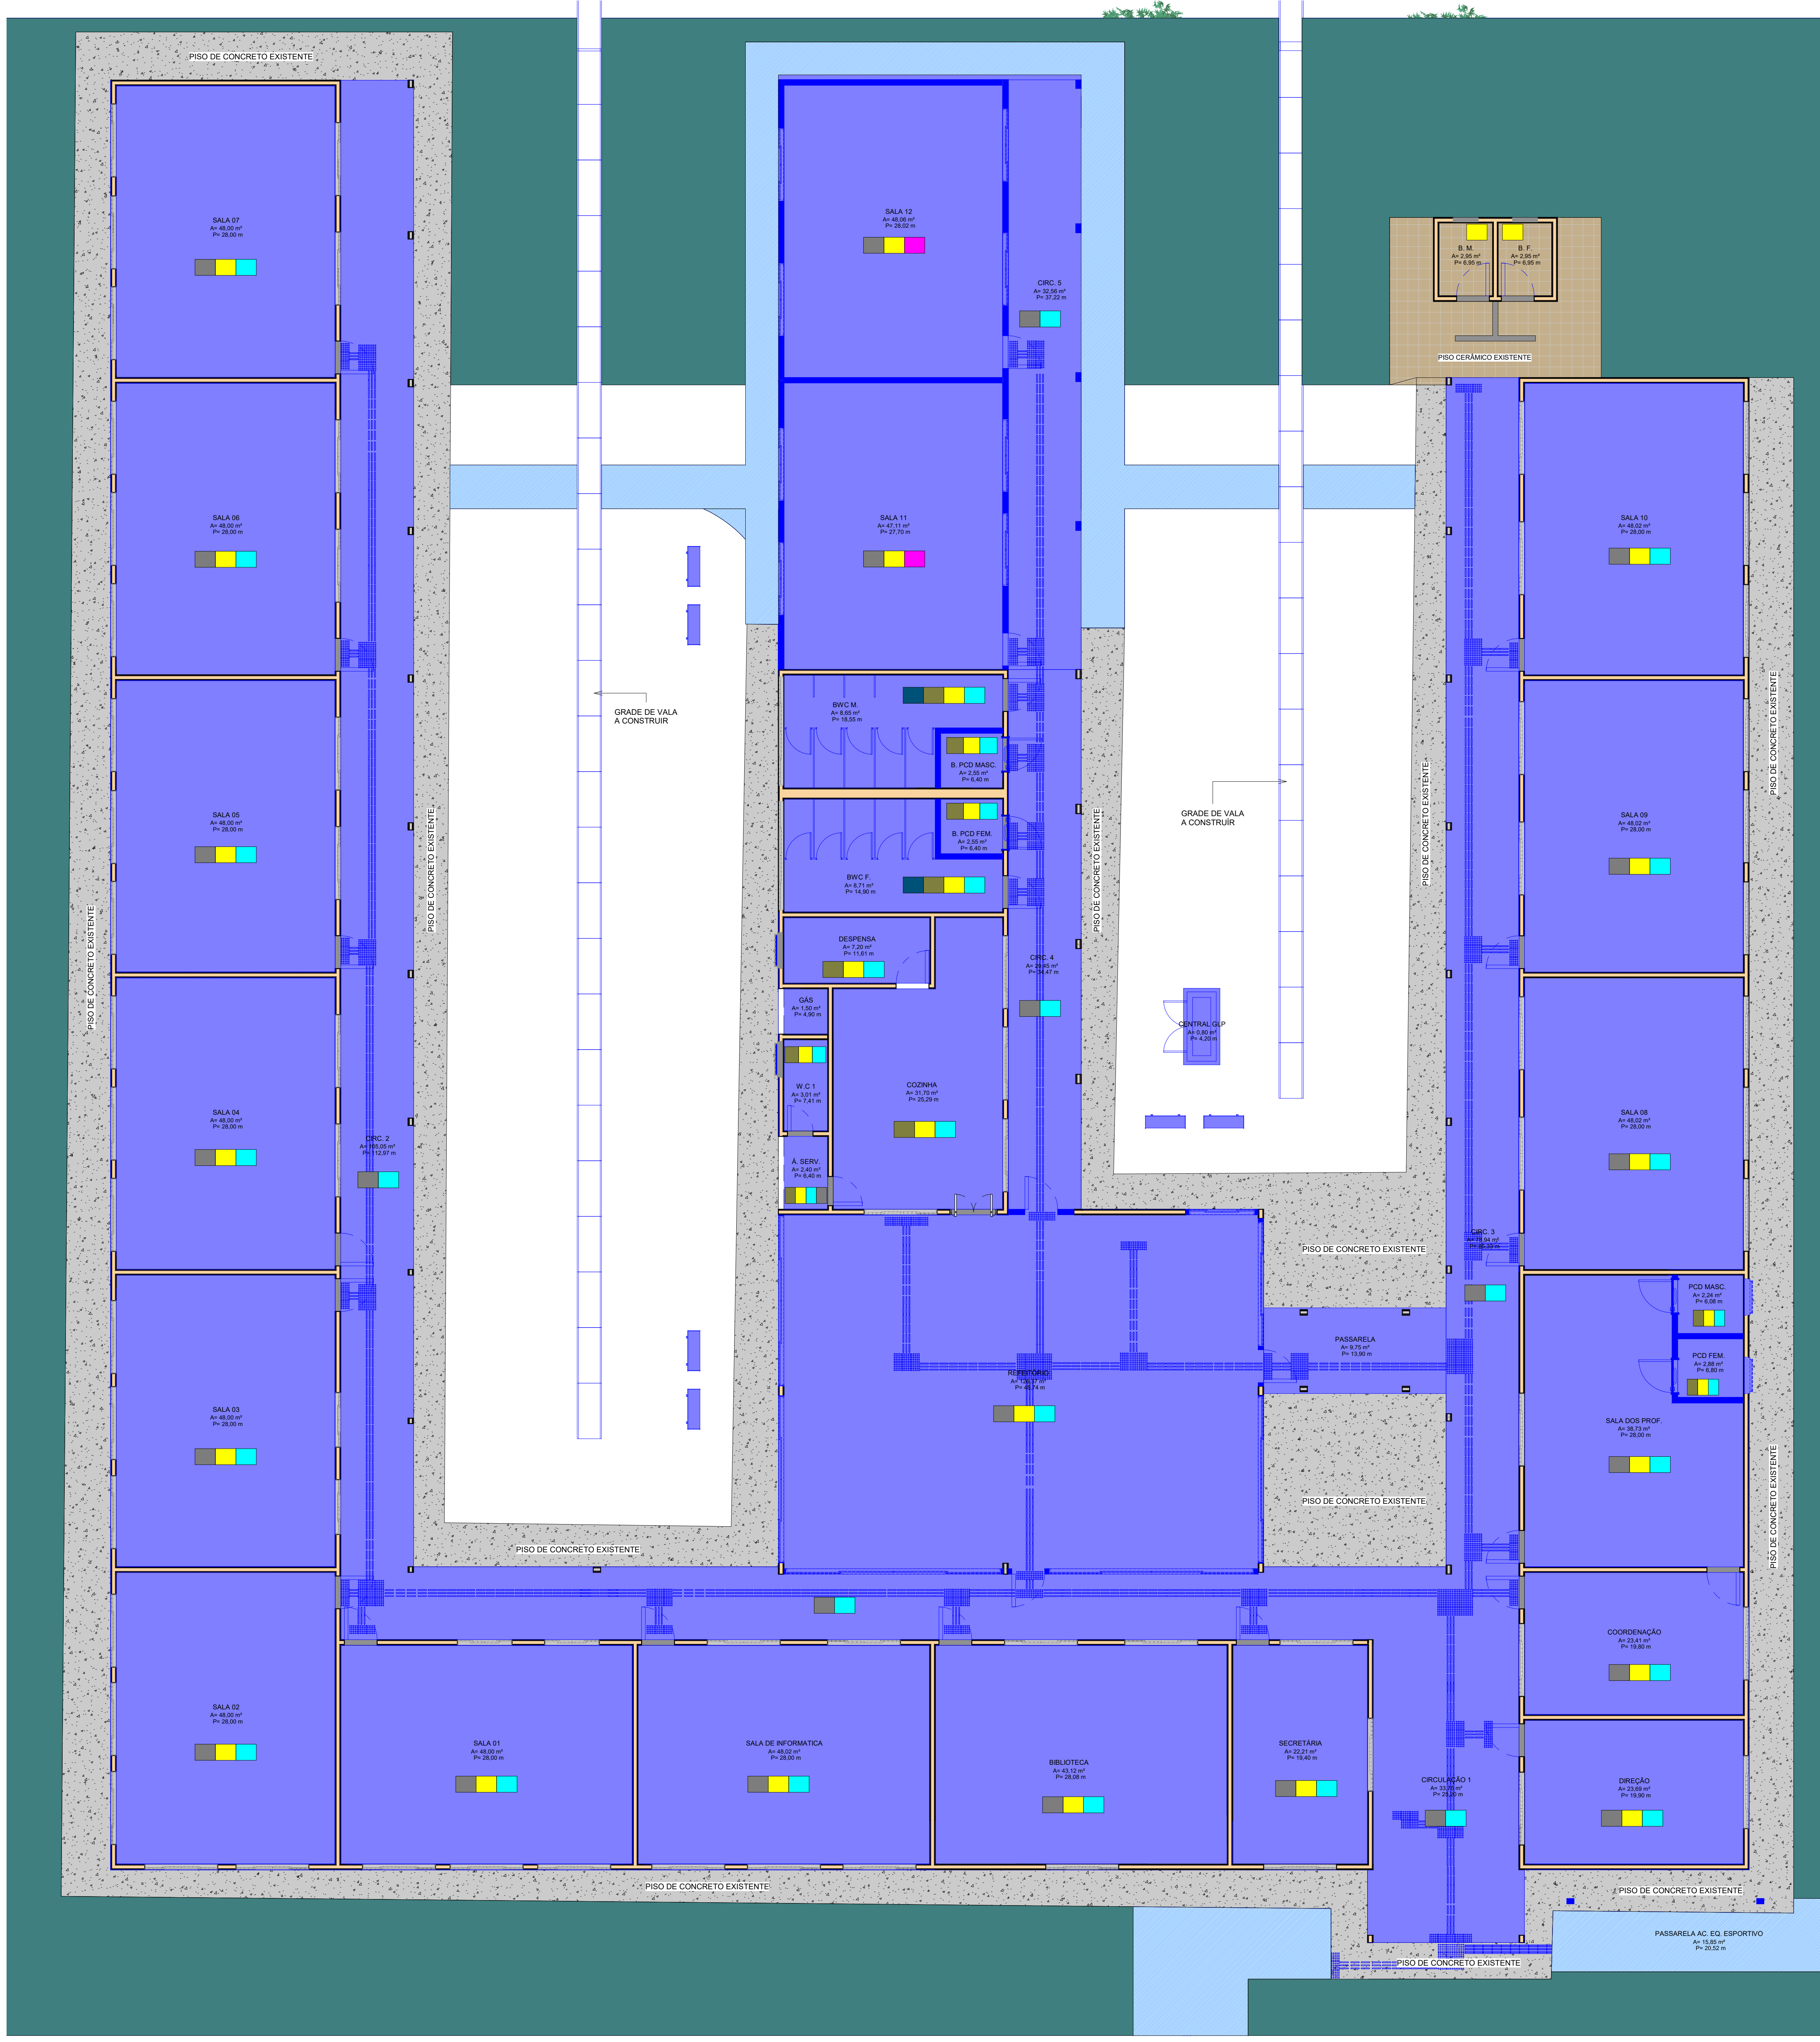
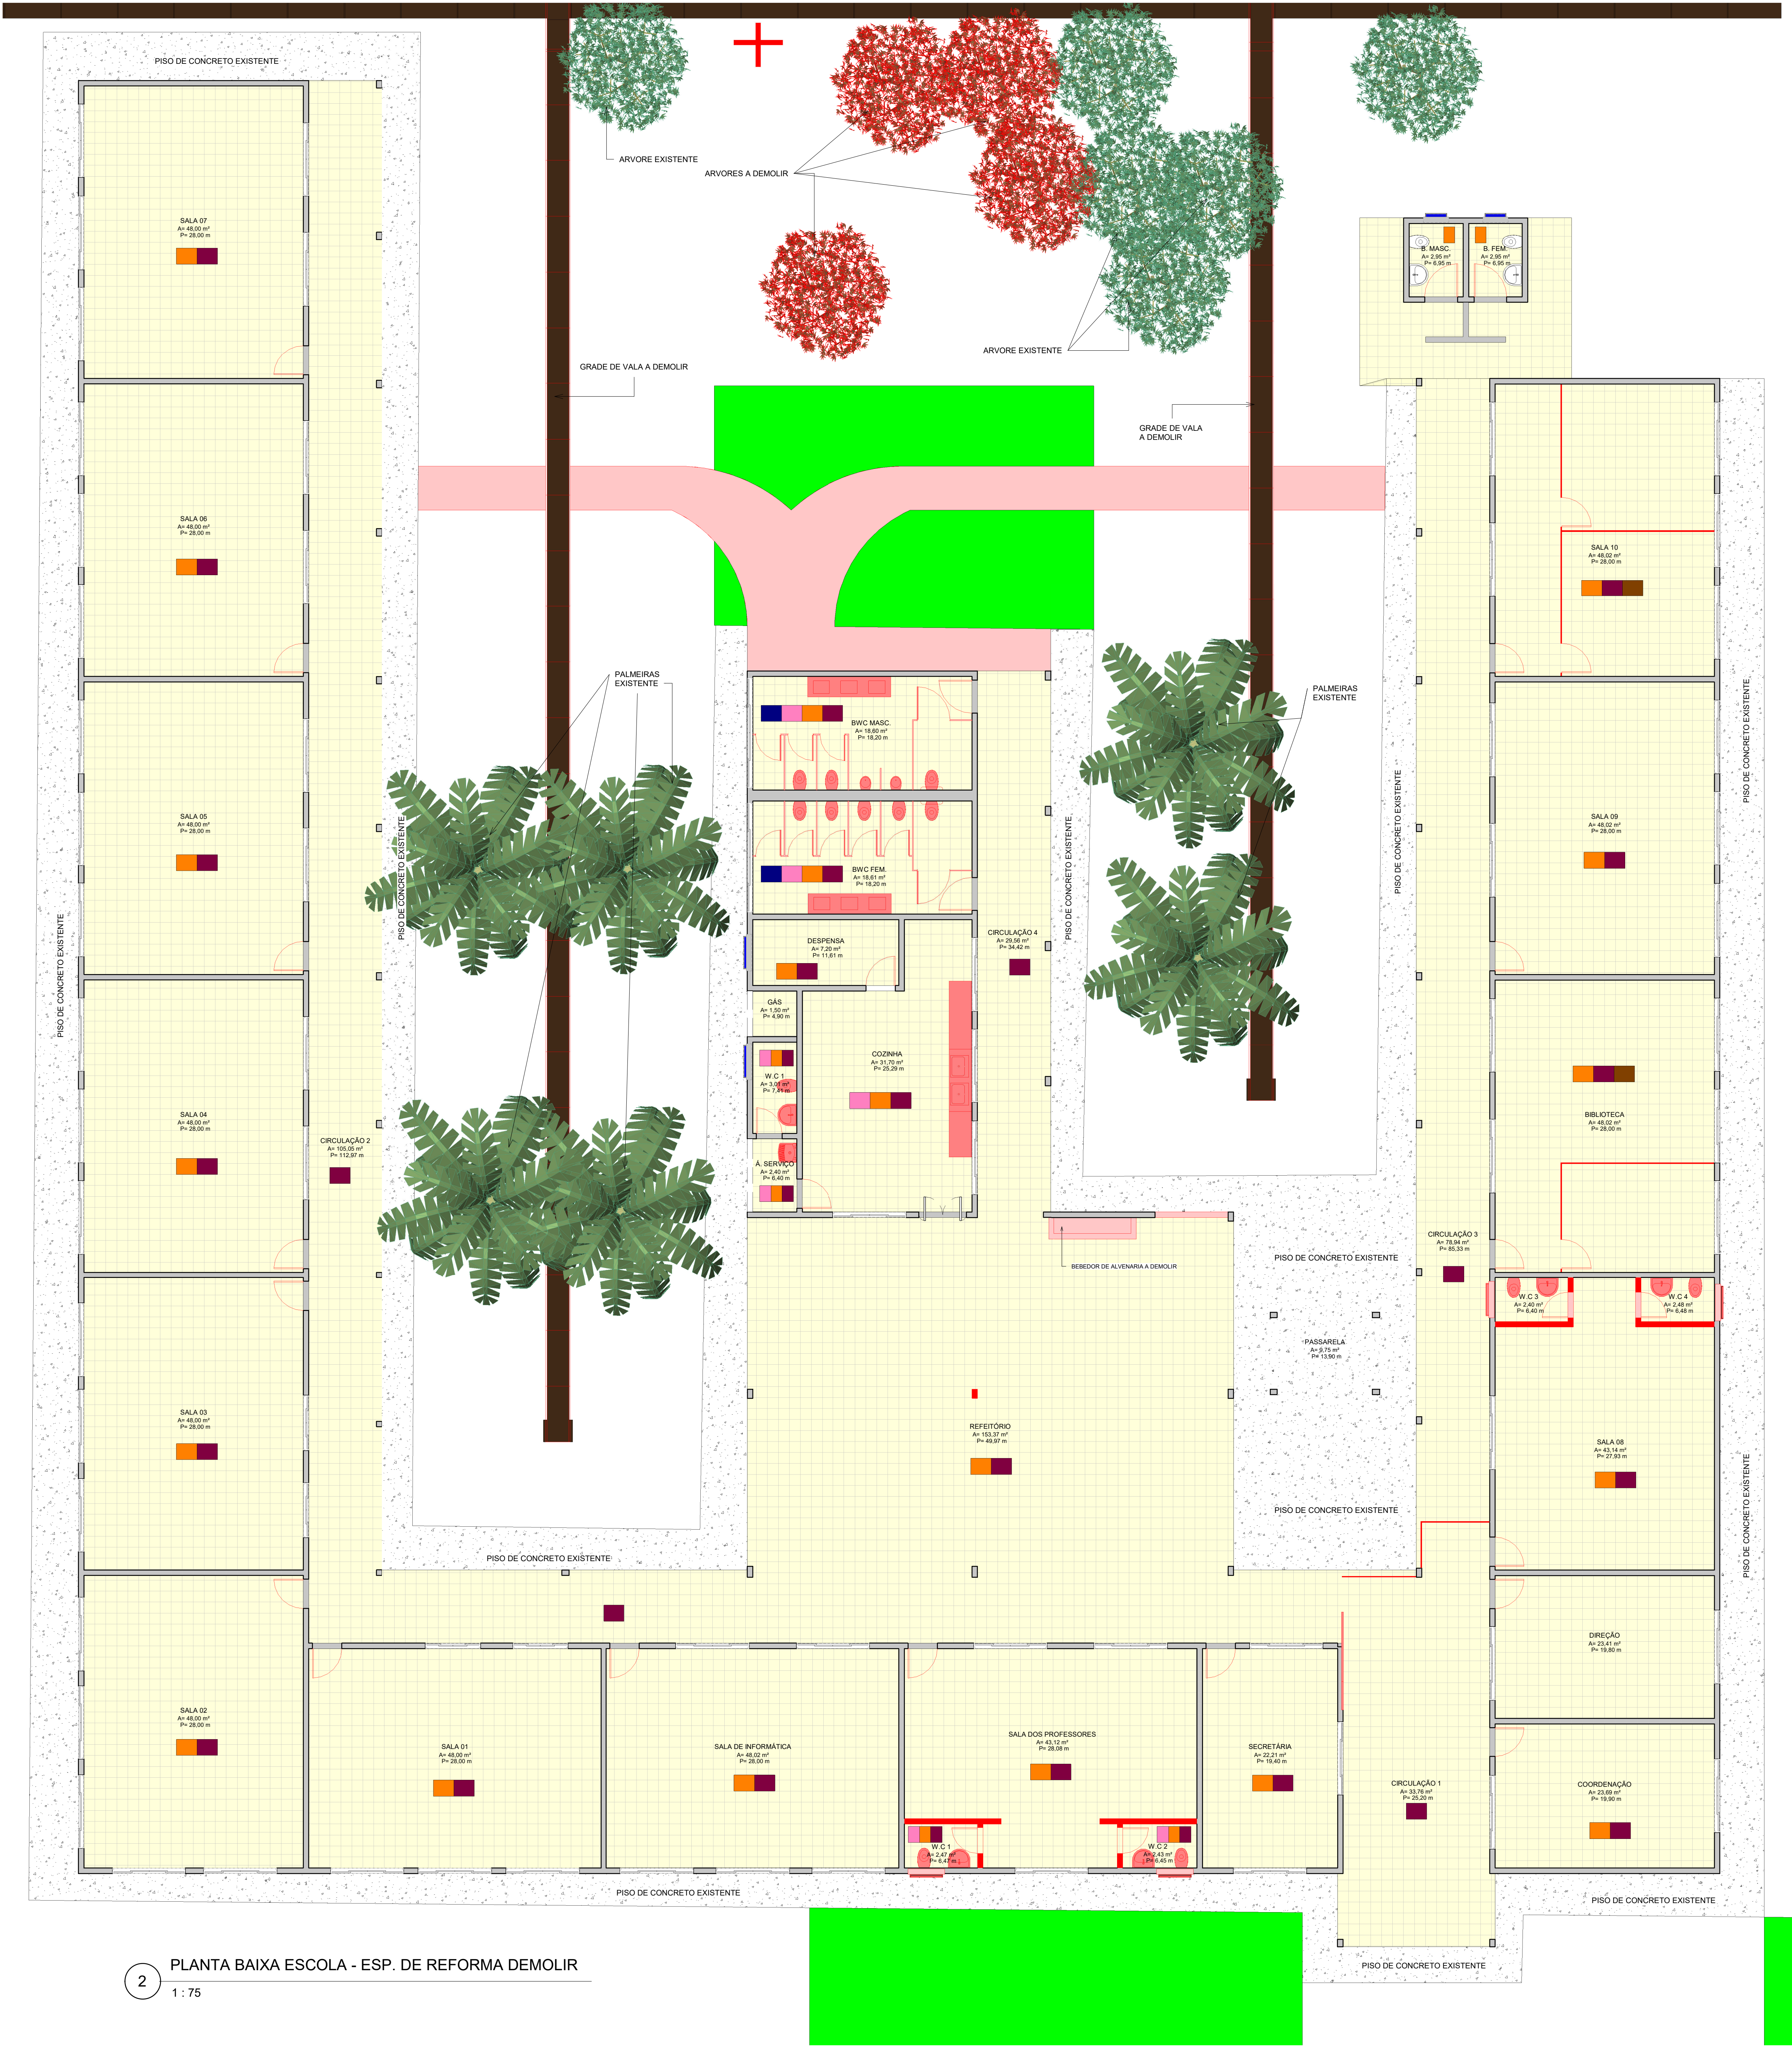


TABELA DE JANELAS - NOVO									
Tipo	Qtd	Compr.	Altura	FEITORIL (M²)	ÁREA FEITORIL (M²)	Modelo	Descrição	Local	
J 7	1	4,65	1,30	4,69	0,70 m²	4,65x1,30m/1,00 - NOVO	Janela de alumínio natural com vidro de correr - 4 folhas	Refetório	
J 8	2	4,55	1,30	4,59	0,69 m²	4,55x1,30m/1,00 - NOVO	Janela de alumínio natural com vidro de correr - 4 folhas	Refetório	
J 9	1	5,90	1,30	5,94	0,89 m²	5,90x1,30m/1,00 - NOVO	Janela de alumínio natural com vidro de correr - 4 folhas	Refetório	
J 10	1	5,60	1,30	5,64	0,85 m²	5,60x1,30m/1,00 - NOVO	Janela de alumínio natural com vidro de correr - 4 folhas	Refetório	
J 11	1	3,40	1,30	3,44	0,52 m²	3,40x1,30m/1,00 - NOVO	Janela de alumínio natural com vidro de correr - 4 folhas	Refetório	
J 12	1	1,80	1,30	1,84	0,28 m²	1,80x1,30m/1,00 - NOVO	Janela de alumínio natural com vidro de correr - 4 folhas	Refetório	
J 13	2	1,00	0,90	1,04	0,16 m²	1,00x0,90m/1,00 - NOVO	Janela de alumínio natural com vidro basculante - 1 folha	PCD MASC.	

TABELA DE PORTAS - NOVO									
Tipo	Qtd	Compr.	Altura	SOLEIRA (M)	ÁREA SOLEIRA (M²)	Modelo	Descrição	Local	
PF 05	2	1,00	1,90	1,04	0,16 m²	1,00x1,90m - NOVO	Porta de Abre e Fecha em Ferro, 1 folha	Passarela Coberta	
PF 06	1	1,00	2,10	1,04	0,16 m²	1,00x2,10m - NOVO	Porta de Abre e Fecha em Ferro, 1 folha	Equipamento Esportivo	
PF 07	1	0,65	1,40	0,69	0,10 m²	PORTA DE VENEZIANA 65 X 140 - NOVO	Porta de Abre e Fecha em Alumínio, 1 folha	Casa de Domésticos	
PF 8	2	0,70	1,60	0,74	0,11 m²	Porta Grade de Abre e Fecha 0,70x1,60 - NOVO	PORTA DE ABIR, 01 FOLHA DE FERRO - NOVO	Central GLP	
PF 9	2	0,90	2,10	0,94	0,14 m²	0,90 x 2,10 NOVO	PORTA DE ABIR, 01 FOLHA DE FERRO - NOVO	Dep. Resíduos de sólidos	
PMV 1	27	0,90	2,10	0,94	0,14 m²	PORTA - METÁLICA + VIDRO (0,90x2,10) - NOVO	PORTA DE ABIR, 01 FOLHA DE METAL + VIDRO - NOVO	Sala 01 a 12, Sala de Inf., Biblioteca, Secret., Coord. Salas dos Prof., Refetório, Desp., BWC M, BWC F, B.M e B.F.	
PPCD 01	4	0,90	2,10	0,94	0,14 m²	PORTA PCD 90 x 210 cm - NOVO	Porta de Abre e Fecha em Madeira e Inox, 1 folha	B. PCD M, B. PCD F, PCD MASC. e PCD FEM.	
PV 4	10	0,70	1,40	0,74	0,11 m²	PORTA DE VENEZIANA 70 X 140 - NOVO	Porta de Abre e Fecha em Alumínio, 1 folha	BOX 01 AO 05 DOS BWC M. e BWC F.	

TABELA DE JANELAS - DEMOLIR									
Tipo	Qtd	Compr.	Altura	FEITORIL (M²)	ÁREA FEITORIL (M²)	Modelo	Descrição	Local	
J 3 A	4	1,00	0,90	1,04	0,16 m²	1,00x0,90m/1,00 - EXISTENTE A DEMOLIR	Janela de alumínio natural com vidro basculante - 1 folha	PCD MASC.	

TABELA DE PORTAS - DEMOLIR									
Tipo	Qtd	Compr.	Altura	SOLEIRA (M)	ÁREA SOLEIRA (M²)	Modelo	Descrição	Local	
PE 01	3	0,60	2,10	0,64	0,13 m²	PORTA ELEVATEX 0,60x2,10m - EXISTENTE A DEMOLIR	Porta de Abre e Fecha em Escudo, 1 folha	Biblioteca anterior e Sala 10	
PF 04	1	0,65	1,90	0,69	0,13 m²	1,00x1,90m - EXISTENTE A DEMOLIR	Porta de Abre e Fecha em Ferro, 1 folha	Muro a Demolir Frente a escola	
PMA 1	5	0,70	2,10	0,74	0,11 m²	0,70x2,10m - EXISTENTE A DEMOLIR	Porta de Abre e Fecha em Madeira, 1 folha	W.C. 1 AO W.C. 4	
PMA 2	4	0,90	2,10	0,94	0,14 m²	0,90x2,10m - EXISTENTE A DEMOLIR	Porta de Abre e Fecha em Madeira, 1 folha	BWC FEM., BWC MASC., B. MASC. e B. FEM.	
PMA 3	16	0,90	2,10	0,94	0,13 m²	0,90x2,10m - EXISTENTE A DEMOLIR	Porta de Abre e Fecha em Madeira, 1 folha	Sala 01 a 12, Sala de Inf., Biblioteca, Secret., Coord. Salas dos Prof., Refetório, Desp., BWC M., BWC F., B.M e B.F.	
PVID 01	1	1,90	2,10	1,94	0,29 m²	1,90x2,10m - EXISTENTE A DEMOLIR	Porta de Correr em Vidro Temperado, 1 folha	Circulação 1	

- LEGENDA
- ALVENARIA A CONSTRUIR
- ALVENARIA A DEMOLIR
- PISO DE PORCELANATO A CONSTRUIR
- PISO DE CONCRETO A DEMOLIR
- PISO DE CONCRETO A CONSTRUIR
- SUBSTITUIÇÃO DE FERRO
- EXECUÇÃO DE REV. CER. DA PAREDES (H= 1.10 m)
- EXECUÇÃO DE REV. CER. DA PAREDES (H= 2.90 m)
- INSTALAÇÃO DE NOVA ESQUADRIA
- FERRO A CONSTRUIR
- PLANTIO DE GRAMA
- REMOÇÃO DE ESQUADRIA
- DIVISÓRIA EUCATEX A DEMOLIR
- REMOÇÃO DE GRAMA
- DIVISÓRIA DE GRANITO A DEMOLIR
- REMOÇÃO DE FERRO
- DIVISÓRIA DE GRANITO A CONSTRUIR
- MOBILIÁRIO A DEMOLIR

LEGENDA ESPECIFICA DOS SERVIÇOS

1:50

ESTADO DO MATO GROSSO

Cliente:

MUNICÍPIO DE PARANAITÁ
03.238.3430001-12

Autor do Projeto/Responsável Técnico:

ALEX OSCAR DE SOUSA
ENGENHEIRO CIVIL - CREA/PR - 141289D

PROJETO E CONSTRUÇÕES CIVIS

A O S OUSCA ENRELL - ME
Tr. da Paranaíba, 88 - Centro, Curitiba-MT, 78000-000
Telefone: (65) 3341-6300
CNPJ: 17.787.272/0001-86

PROJETO E CONSTRUÇÕES CIVIS

OCUPAÇÃO: EDUCACIONAL E CULTURAL FÍSICA

DADOS DA OBRA

Objeto de Contrato: REFORMA E AMPLIAÇÃO DA ESCOLA MUNICIPAL MARIA GUERITA COM CONSTRUÇÃO DE COMPLEXO ESPORTIVO

Convênio: 0000

Endereço da Obra: ESTRADA CAPIXABA, COMUNIDADE SOMBRA DA MANHÃ - P. A SÃO PEDRO, PARANAITÁ - MT

Coordenada: 9°48'12.05"S | 56°14'25.63"W

ASSUNTO DO PROJETO

Conteúdo: PLANTAS BAIXA - ESPECIFICAÇÃO DE REFORMA

Quadro de Áreas/Legenda:

ÁREA DO TERRENO: 10.306,04 m²
ÁREA EXISTENTE: 1.944,66 m²
ÁREA A AMPLIAR: 1.841,12 m²
ÁREA TOTAL: 3.785,78 m²

TAXA DE OCUPAÇÃO: 36,79 %
TAXA DE PERMEABILIDADE: 63,22 %
ÍNDICE DE APROVEITAMENTO: 0,36

REV: 01
DATA: Junho/2025
ESCALA: Indicação
NOMECLATURA: FOLHA
ARQ. 19/23

1 PLANTA BAIXA ESCOLA - ESP. DE REFORMA CONSTRUÇÃO
1:75

2 PLANTA BAIXA ESCOLA - ESP. DE REFORMA DEMOLIR
1:75