


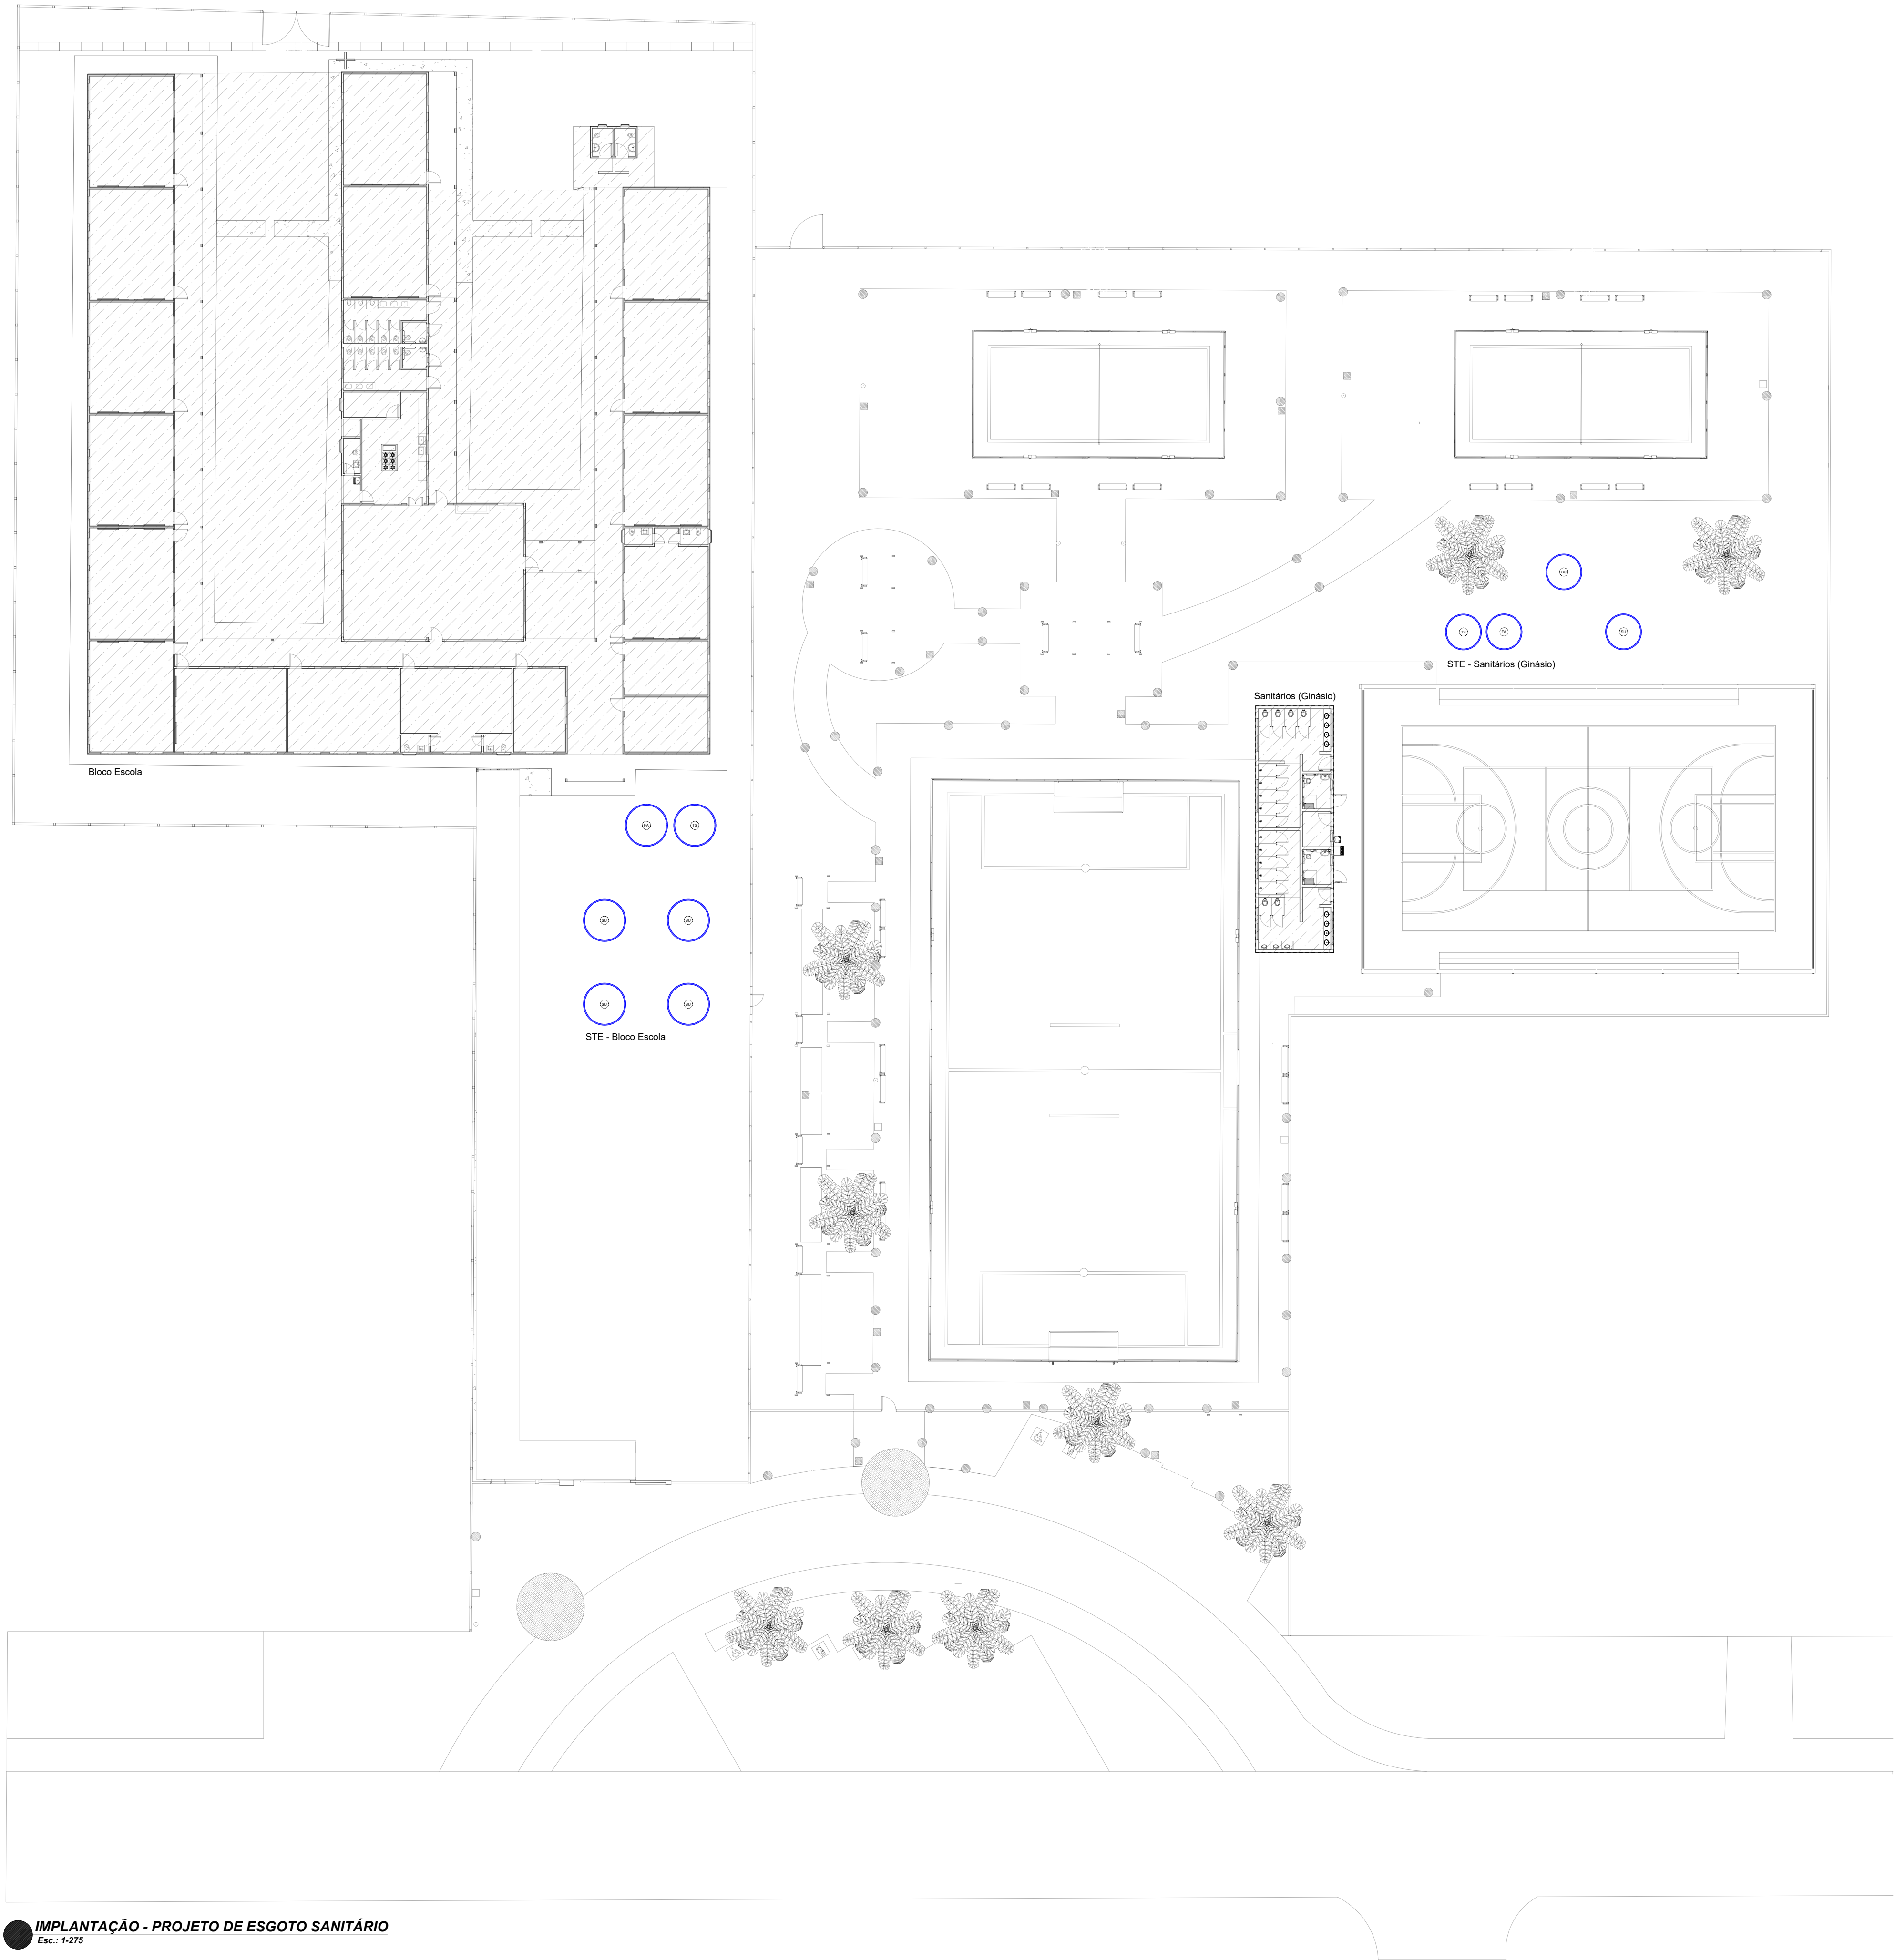

ESTADO DO MATO GROSSO



Cliente:

OSMAR ANTONIO MOREIRA
PREFEITO MUNICIPAL

Autor do Projeto/Responsável Técnico:



ALEX OSCAR DE SOUSA
ENGENHEIRO CIVIL CREA/PR - 141259/D

A O DE SOUSA EIRELI - ME
Tv. do Parecis, 86 - Centro, Colider-MT, 78500-000
Telefone: (66) 3541-6300
CNPJ: 17.787.272/0001-86

PSCIP: NOVO OCUPAÇÃO: EDUCACIONAL E CULTURA FÍSICA
DADOS DA OBRA

Objeto de Contrato: REFORMA E AMPLIAÇÃO DA ESCOLA MUNICIPAL MARIA QUITÉRIA COM CONSTRUÇÃO DE
Convênio: 0000

Endereço da Obra: ESTRADA CAPIXABA, COMUNIDADE SOMBRA DA MANHÃ - P.A SÃO PEDRO, PARANAÍTA - MT

Coordenada: 9°46'12.05"S | 56°41'25.63"O

INSTALAÇÕES PREDIAIS HIDRÁULICAS E SANITÁRIAS
Conteúdo: IMPLANTAÇÃO - LOCAÇÃO DE EDIFICAÇÕES E STE

Quadro de Áreas/Legenda:		REV: 0		
ÁREA DO TERRENO:	10.305,04 m²	DATA: Outubro/2025		
ÁREA EXISTENTE:	1.945,68 m²	ESCALA: Indicada		
ÁREA A AMPLIAR:	1.698,49 m²	NOMECLATURA	FOLHA	
ÁREA TOTAL:	3.644,17 m²			
TAXA DE OCUPAÇÃO:	35,36 %	IPHS 01/16		
TAXA DE PERMEABILIDADE:	64,64 %			
ÍNDICE DE APROVEITAMENTO:	0,35%			