




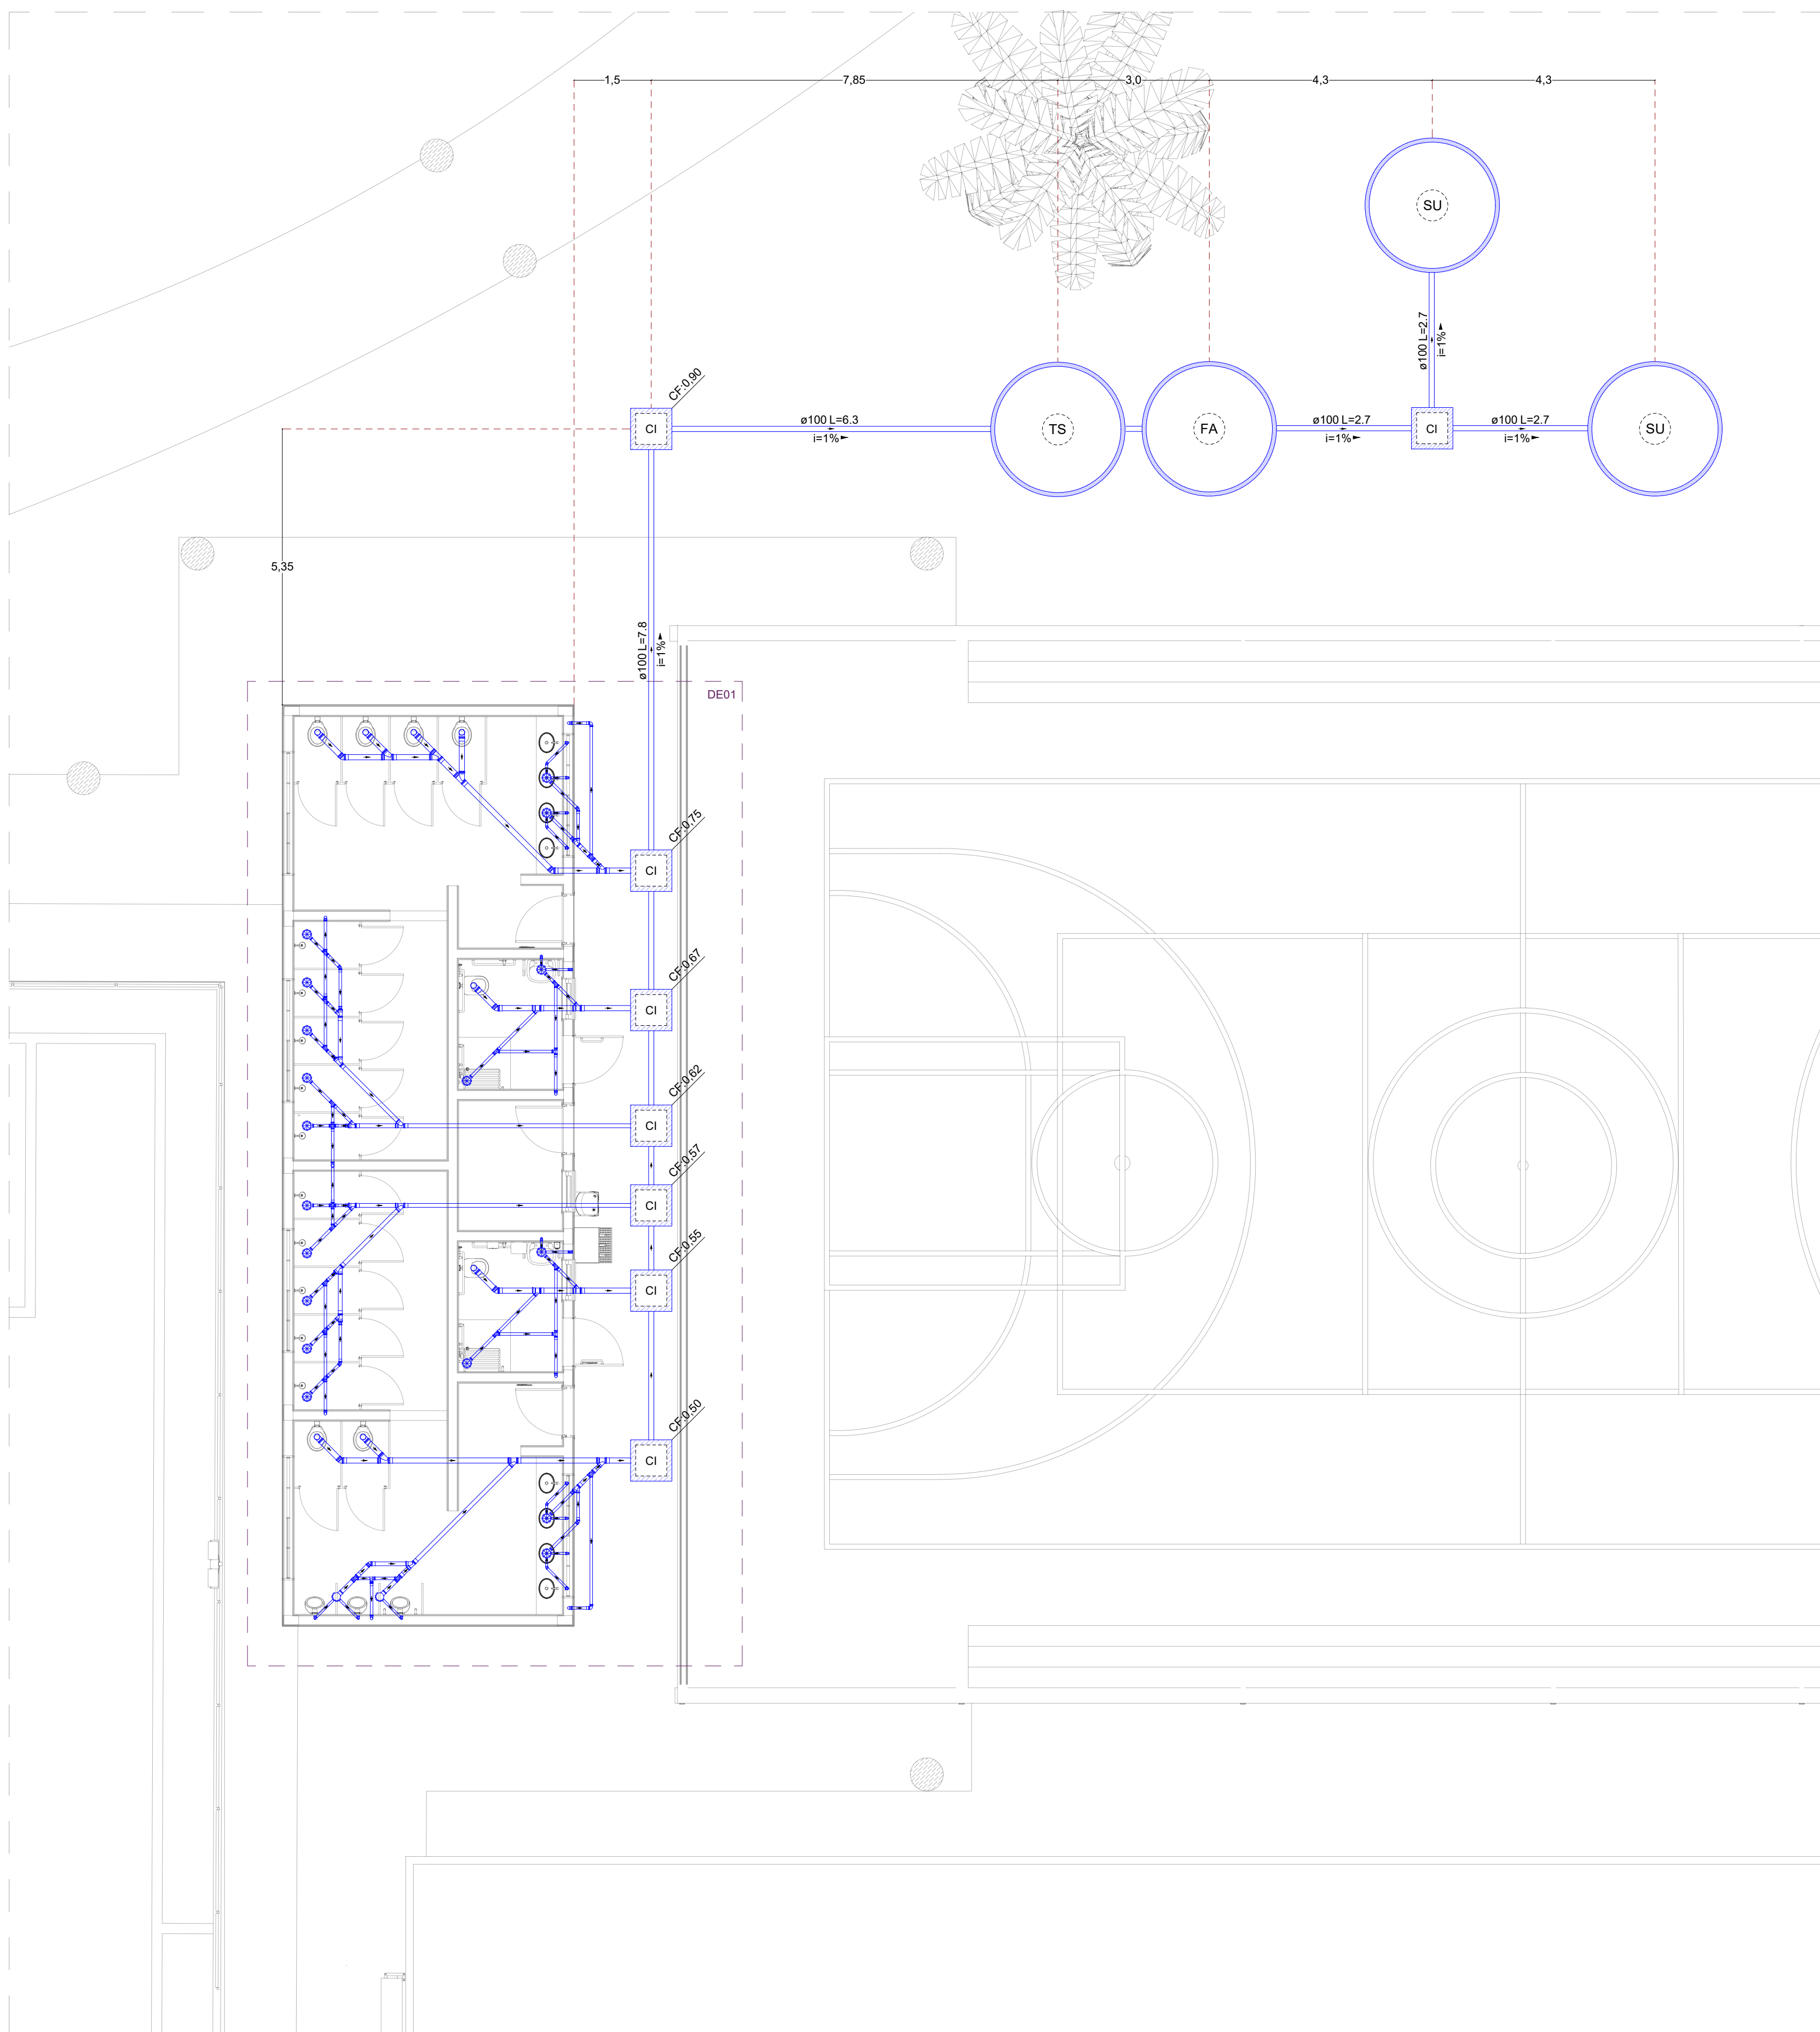


PLANTA BAIXA - ESGOTO SANITÁRIO - SANITÁRIOS (GINÁSIO)
Esc.: 1:100

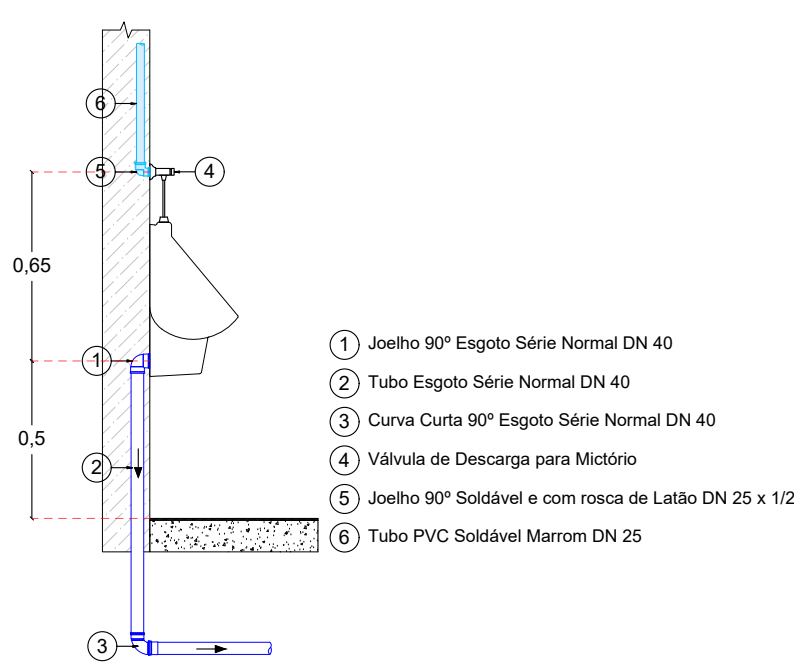


DET. MICTÓRIO
Esc.: 1:25

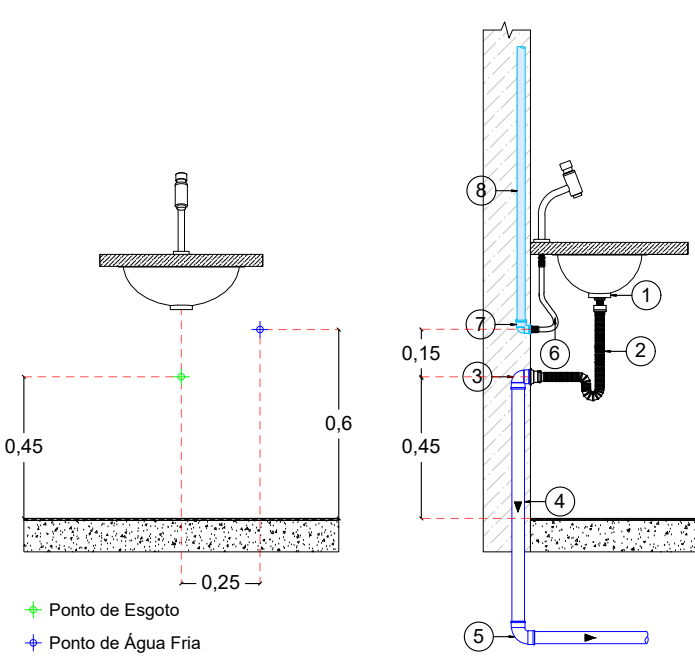


DET. LAVATÓRIO
Esc.: 1:25

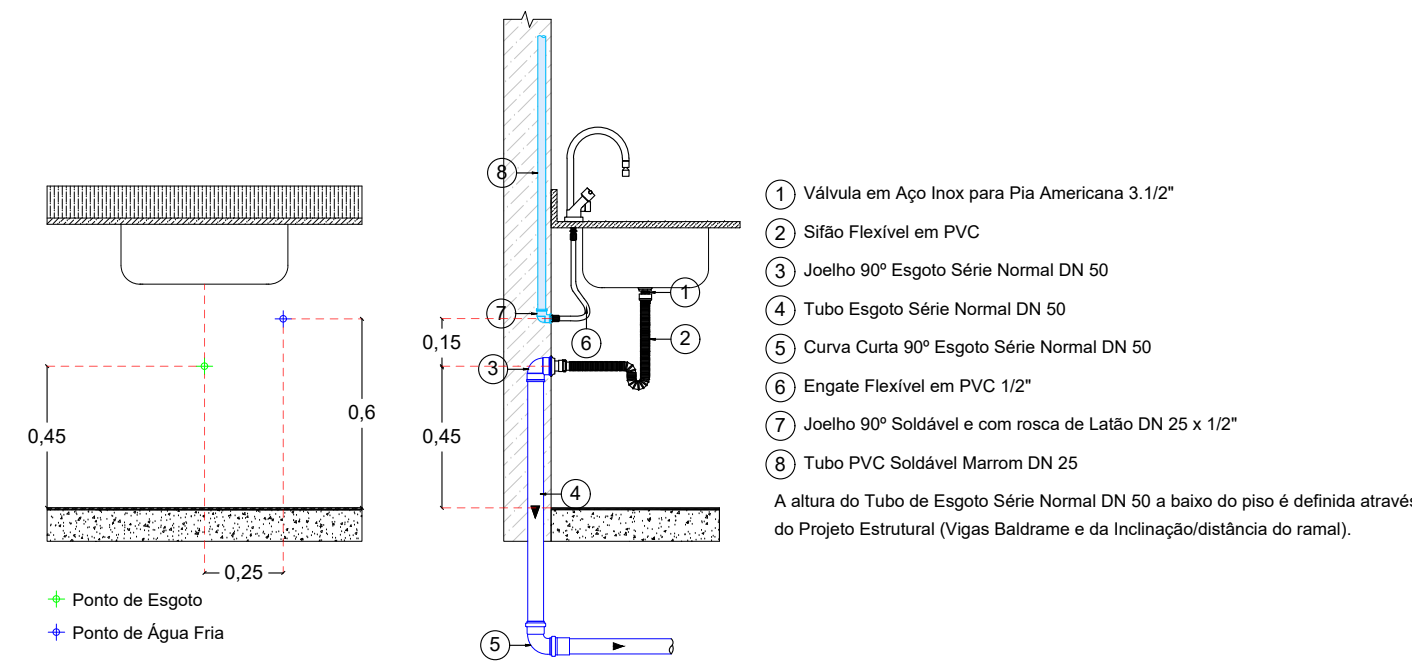


DET. PIA
Esc.: 1:25

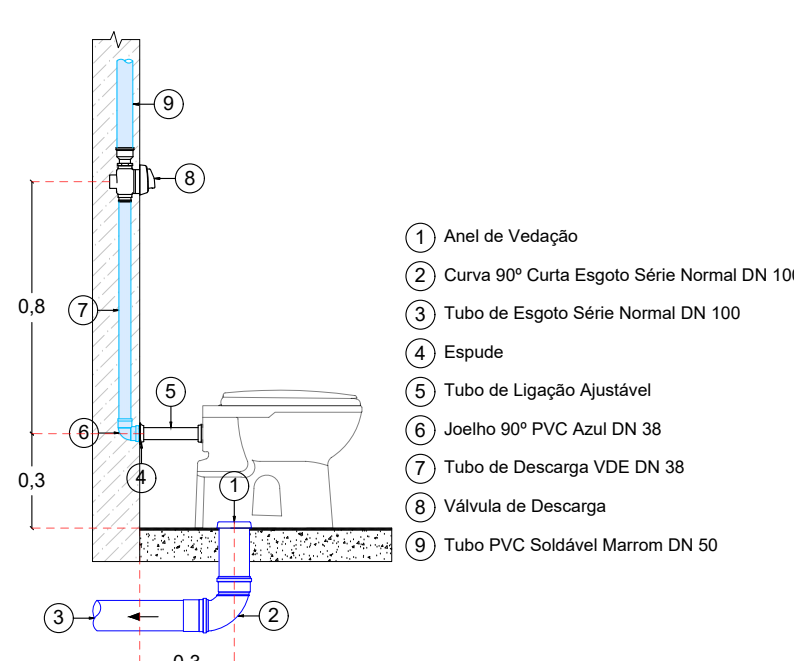


DET. BACIA SANITÁRIA
Esc.: 1:25

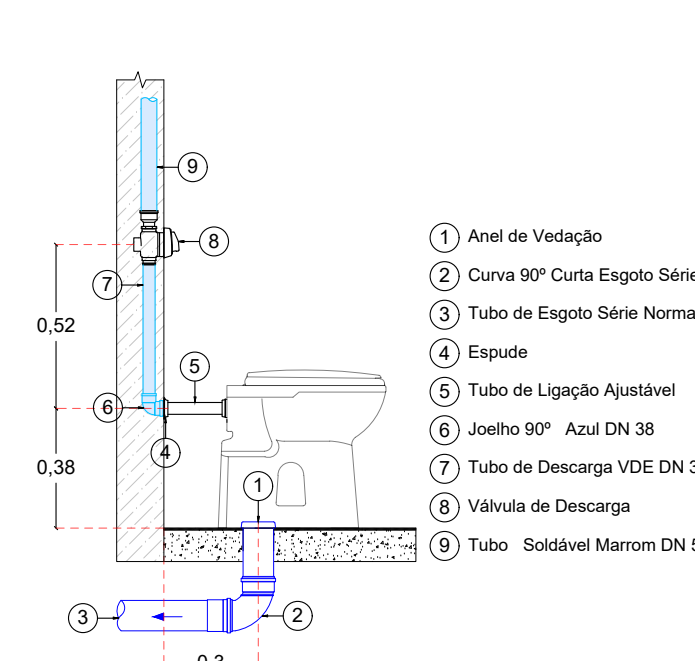

DET. BACIA SAN. PCD
Esc.: 1:25

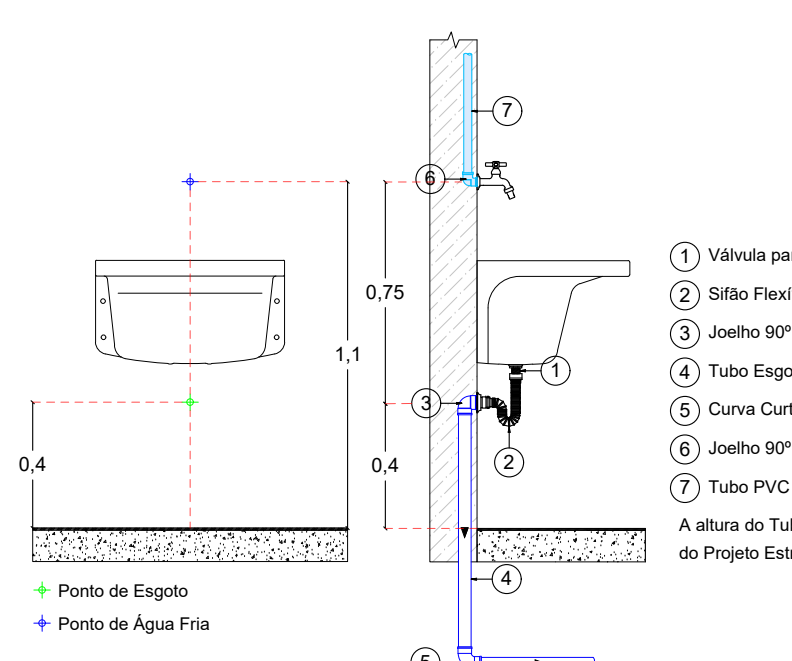


DET. TANQUE DE LAVAR
Esc.: 1:25

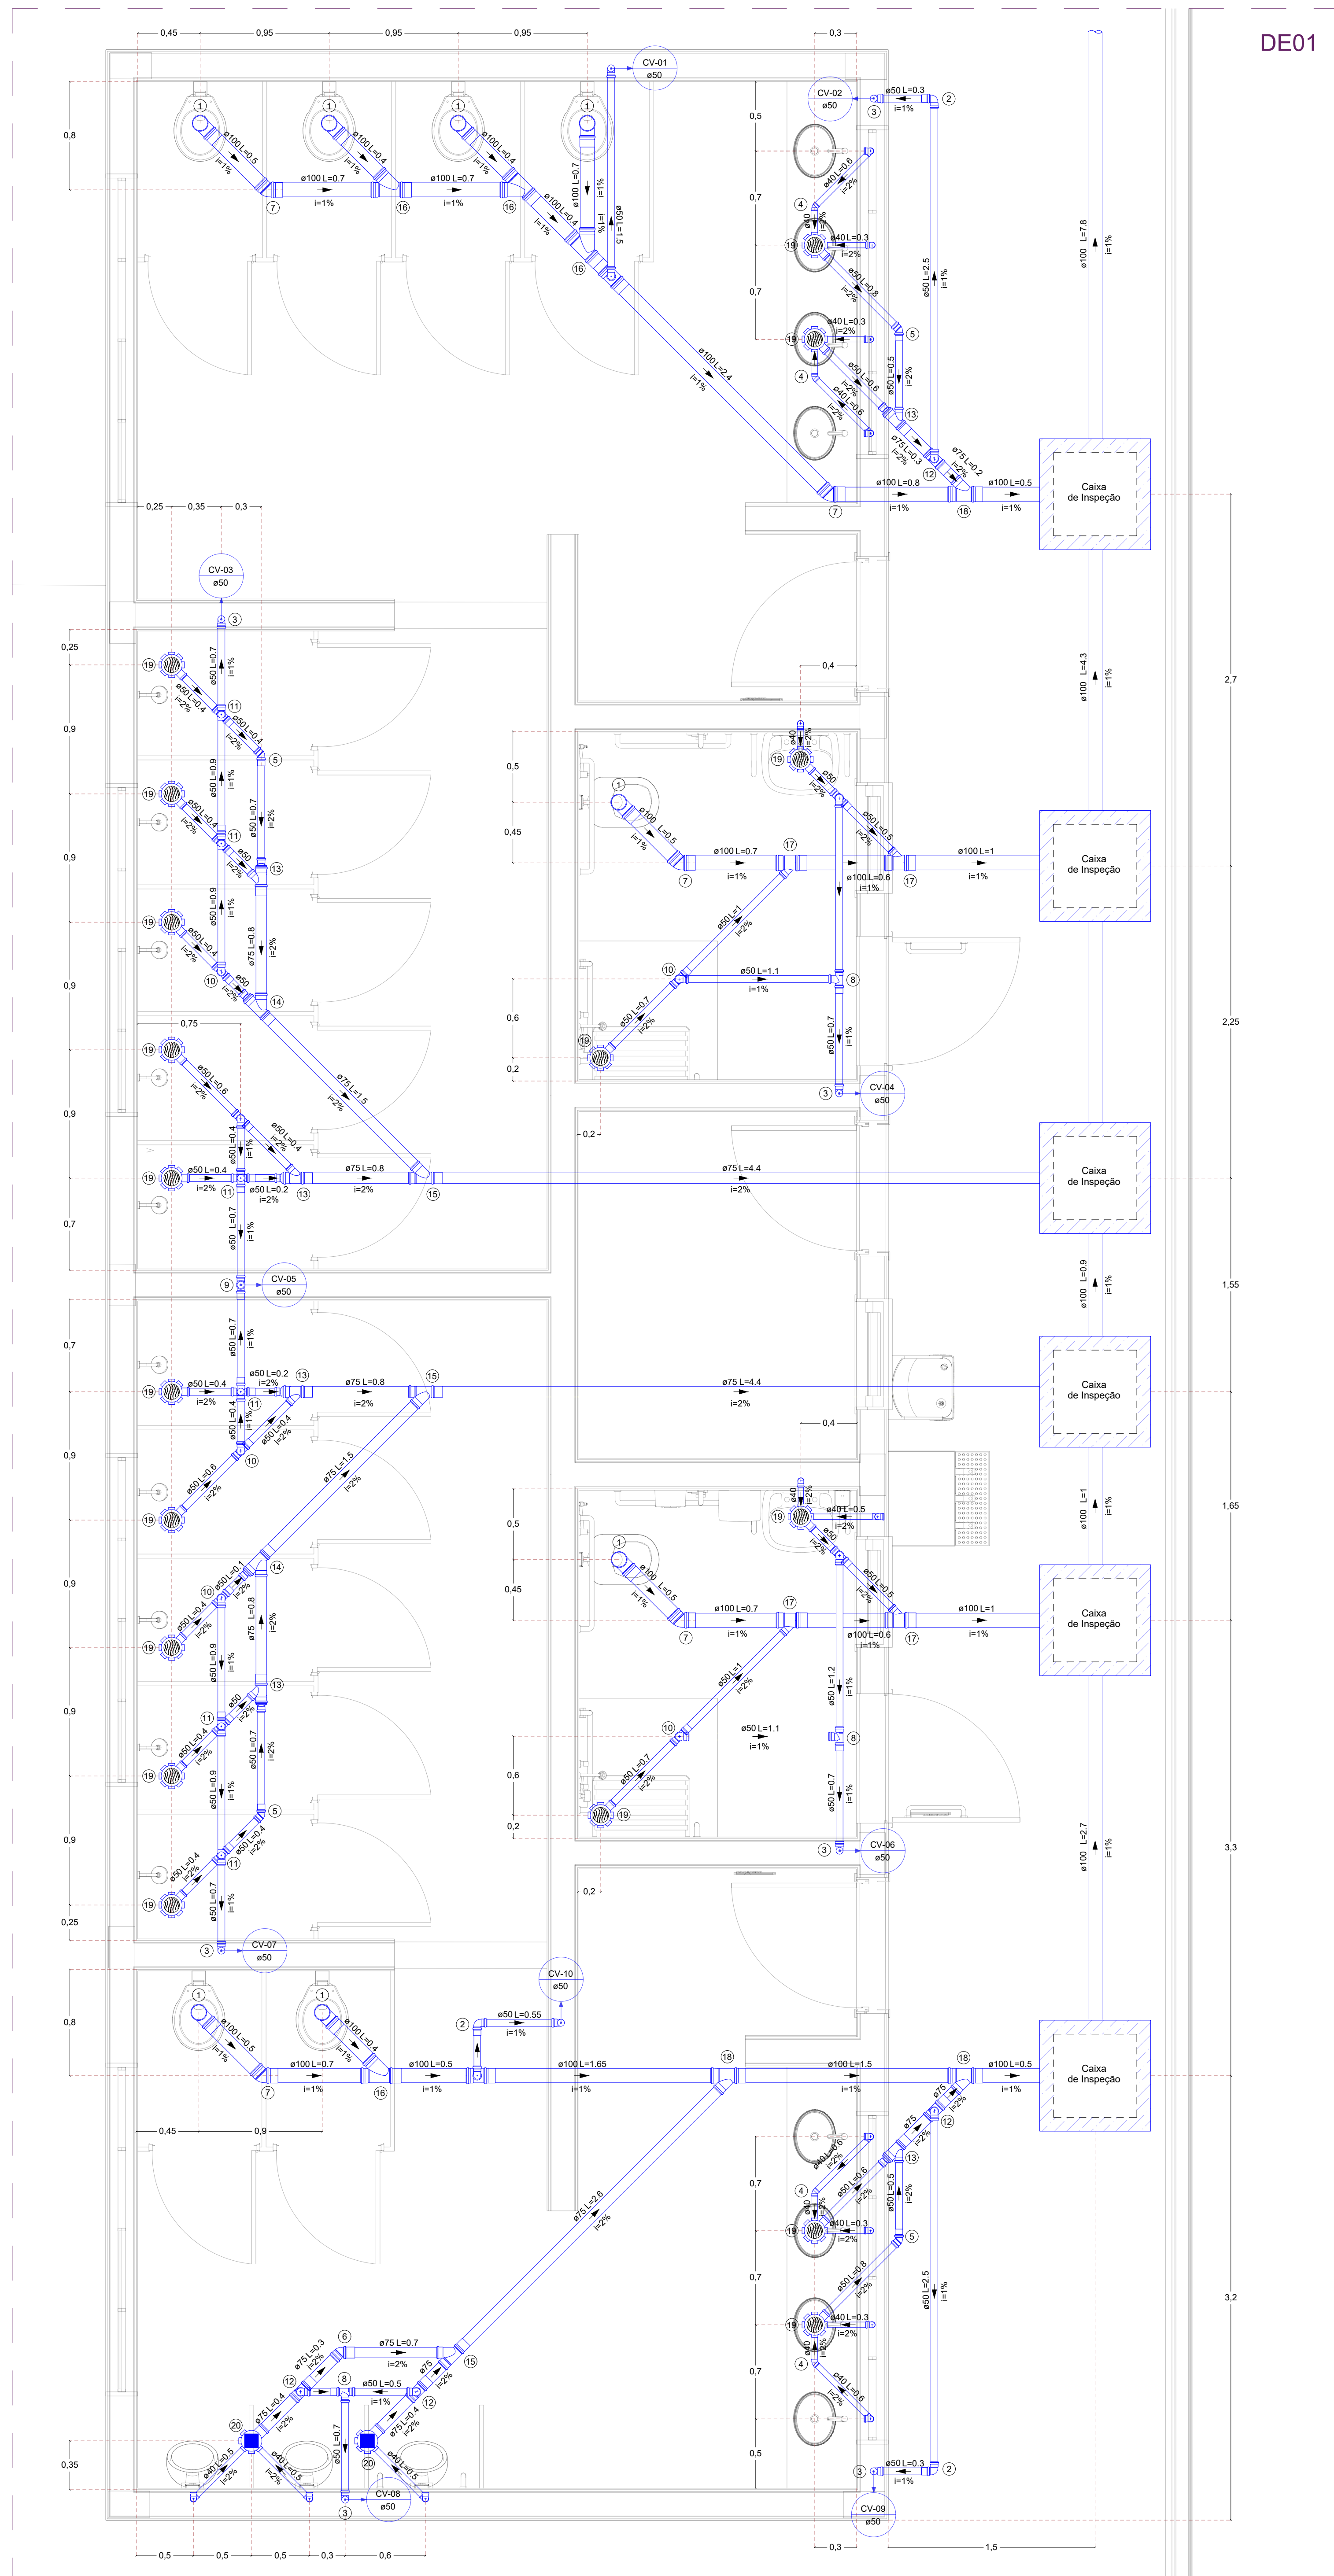

DETALHES - ESGOTO SANITÁRIO - DE01
Esc.: 1:25

DE01

- 0 Curva 90° Curta (DN 40), Esgoto Série Normal
- 1 Curva 90° Curta (DN 100), Esgoto Série Normal
- 2 Joelho 90° (DN 50), Esgoto Série Normal
- 3 Joelho 90° (DN 50), Esgoto Série Normal DN 50 (Coluna de Ventilação)
- 4 Joelho 45° (DN 40), Esgoto Série Normal
- 5 Joelho 45° (DN 50), Esgoto Série Normal
- 6 Joelho 45° (DN 75), Esgoto Série Normal
- 7 Joelho 45° (DN 100), Esgoto Série Normal
- 8 Tê 90° (DN 50), Esgoto Série Normal
- 9 Tê 90° (DN 50), Esgoto Série Normal (Coluna de Ventilação)
- 10 Tê 90° (DN 50) + Joelho 90° (DN 50), Esgoto Série Normal (Ramal de Ventilação)
- 11 Tê 90° (DN 50) + Tê 90° (DN 50), Esgoto Série Normal (Ramal de Ventilação)
- 12 Tê de Redução 90° (DN 75 x 50) + Tê 90° (DN 50), Esgoto Série Normal (Ramal de Ventilação)
- 13 Junção de Redução (DN 75 x 50) + Redução Excêntrica (DN 75 x 50), Esgoto Série Normal
- 14 Junção Simples (DN 75) + Redução Excêntrica (DN 75 x 50), Esgoto Série Normal
- 15 Junção Simples (DN 100), Esgoto Série Normal
- 16 Junção de Redução (DN 100 x 50), Esgoto Série Normal
- 17 Junção de Redução (DN 100 x 75), Esgoto Série Normal
- 18 Caixa Sifonada ø150 x 150 x 50 Com Greiha Metálica Escamoteável
- 19 Caixa Sifonada ø150 x 185 x 75 Com Tampa Gega Metálica
- 20 Ralo Sifonado ø100 x 40 Com Greiha
- 21 Ralo Linear ø100 x 40 Com Greiha

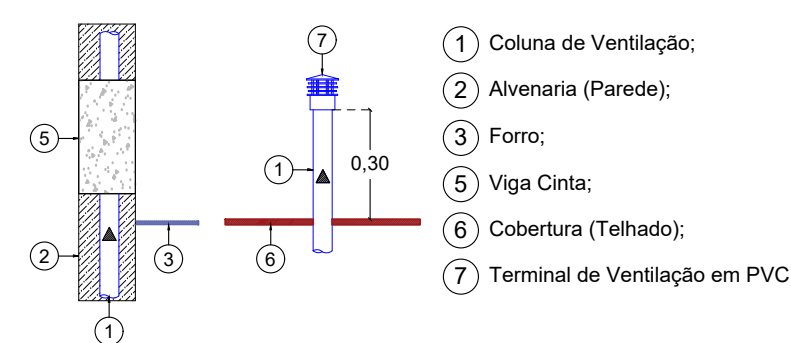

DET. COLUNA DE VENTILAÇÃO
Esc.: 1:25



- 1 Piso Acabado;
 - 2 Porta Greiha ø150 C/ Greiha Em Aço Inoxidável (Escamoteável);
 - 3 Anti Infiltração P/ Caixa Sifonada ø150 em PVC;
 - 4 Revestimento e Impermeabilização;
 - 5 Contrapiso;
 - 6 Prolongador P/ Caixa Sifonada ø150;
 - 7 Caixa Sifonada ø150x150x50;
 - 8 Ramal de Descarga;
 - 9 Ramal de Esgoto;
- Os itens 2, 3, 5 e 7 podem ter dimensões diferentes de acordo com a Caixa Sifonada a ser Utilizada;
- A utilização do item 6 (Prolongador) deve ser analisada em cada ramal o qual a Caixa Sifonada será utilizada.

DET. RAMAL DE VENTILAÇÃO
Esc.: 1:25

DET. CAIXA SIFONADA
Esc.: 1:25

ESGOTAMENTO SANITÁRIO	
	- TUB. QUE SOBE
	- X - NOME DA COLUNA
	- Y - DIÂMETRO
	- Z - COMPRIMENTO (m)
	- V - INCLINAÇÃO
ESTRUTURAS DE INSPEÇÃO/PASSAGEM	
	- CI - CAIXA DE INSPEÇÃO;
	- CG - CAIXA DE GORDURA;
	- TS - TANQUE SEPTICO;
	- FA - FILTRO ANAERÓBIO;
	- SU - SUMIDOURO;
NOTAS:	
Para o correto dimensionamento do Sanidouro deve ser realizado o teste de percolação do solo no terreno de implantação da edificação. A instalação das bocas e metais constituintes deste projeto devem ser executadas de acordo com o respectivos manuais de fabricação. Toda tubulação a ser instalada com diâmetro em milímetros e comprimento em metros. O presente projeto foi elaborado com o auxílio de levantamento topográfico, sendo assim as cotas de fundo (Tubulação e Caixa de Inspeção) foram adotadas considerando que o terreno seja plano em toda sua extensão.	

ESTADO DO MATO GROSSO



Cliente:

OSMAR ANTONIO MOREIRA
PREFEITO MUNICIPAL

Autor do Projeto/Responsável Técnico:



A O DE SOUSA EIRELI - ME
Tv. do Paraná, 86 - Centro, Goiânia/MT, 75000-000
Telefone: (66) 3541-4300
CNPJ: 17.787.272/0001-06

ALEX OSCAR DE SOUSA
ENGENHEIRO CIVIL - CREAPR - 141259/D

PSIC: NOVO OCUPAÇÃO: EDUCACIONAL E CULTURA FÍSICA
DADOS DA OBRA

Objeto de Contrato: REFORMA E AMPLIAÇÃO DA ESCOLA MUNICIPAL MARIA QUITÉRIA COM CONSTRUÇÃO DE CONVENIÔ: 0000

Endereço da Obra: ESTRADA CAPIXABA, COMUNIDADE SOMBA DA MANHÃ - P A SÃO PEDRO, PARANAÍTA - MT

Coordenada: 9°46'12,05"S | 56°41'25,63"O

INSTALAÇÕES PREDIAIS HIDRÁULICAS E SANITÁRIAS

Conteúdo: PLANTA BAIXA E DETALHES - ESGOTO SANITÁRIO

Quadro de Áreas/Legenda:

ÁREA DO TERRENO: 10.305,04 m²
ÁREA EXISTENTE: 1.945,58 m²
ÁREA A AMPLAR: 1.698,49 m²
ÁREA TOTAL: 3.644,17 m²

TAXA DE OCUPAÇÃO: 35,36 %
TAXA DE PERMEABILIDADE: 64,64 %
ÍNDICE DE APROVEITAMENTO: 0,35%

REV: 0

DATA: Outubro/2025

ESCALA: Indicada

NOMECLATURA: FOLHA

IPHS 02/16