


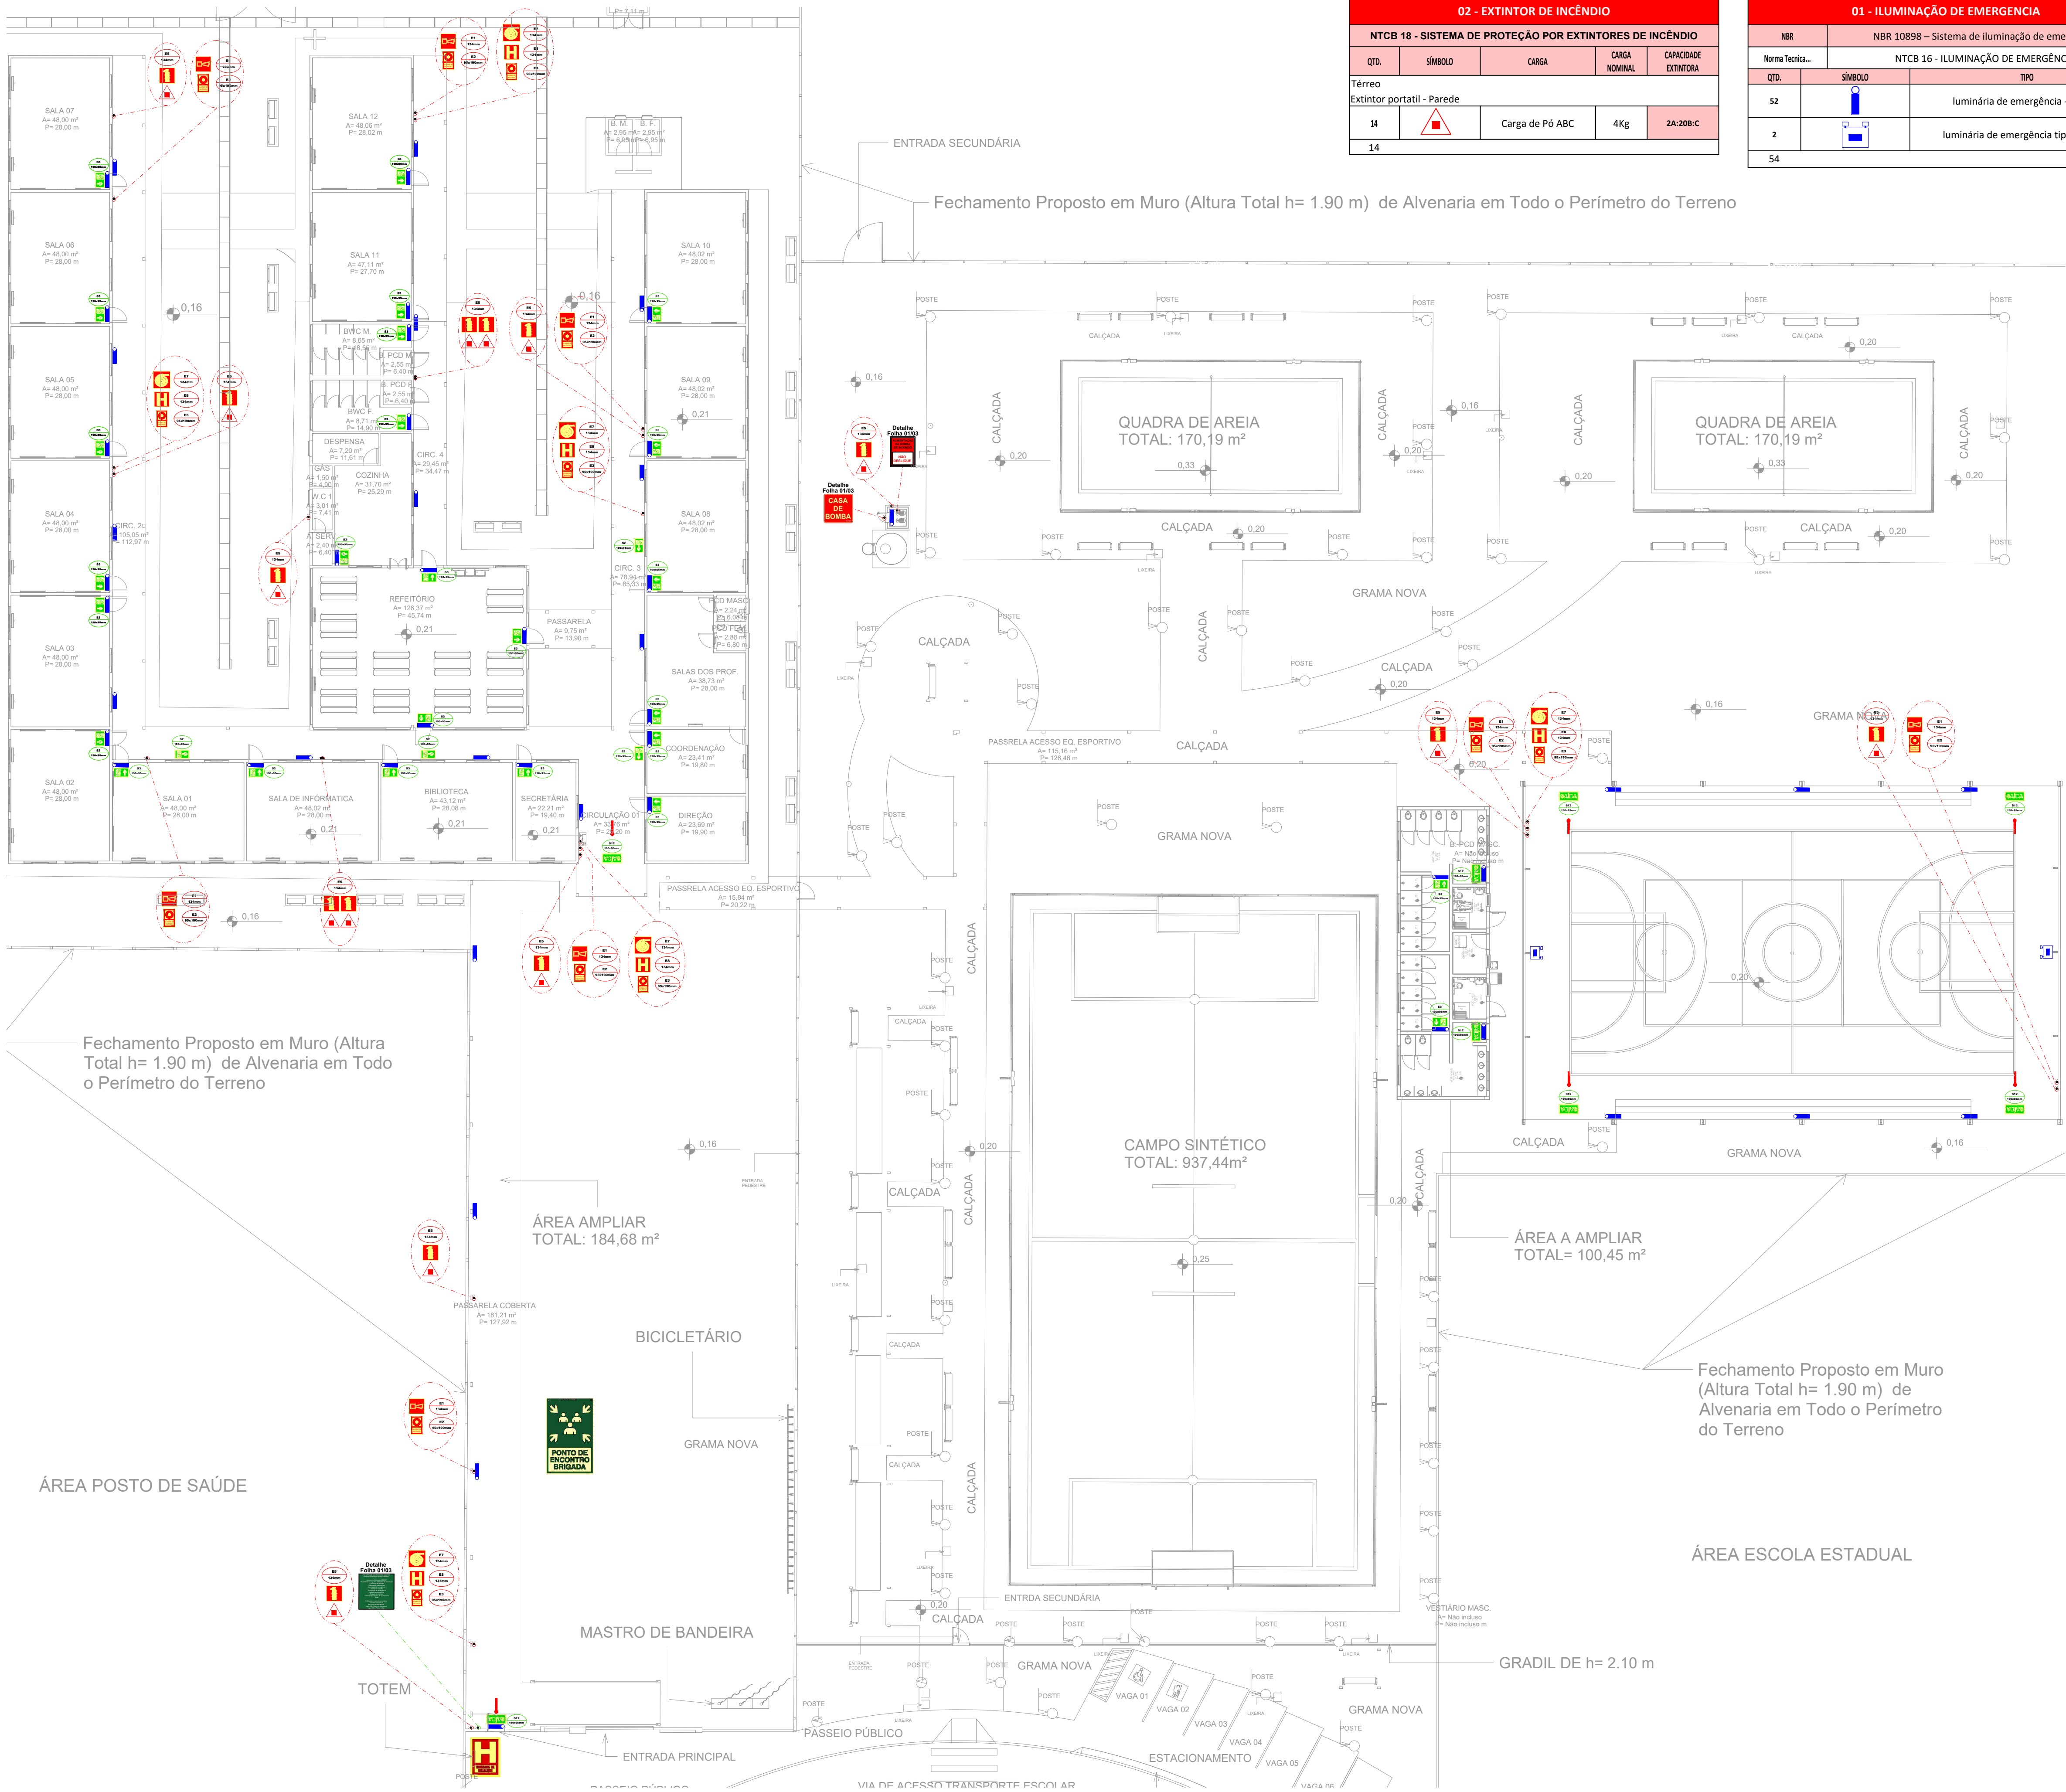

02 - EXTINTOR DE INCÊNDIO				
NTCB 18 - SISTEMA DE PROTEÇÃO POR EXTINTORES DE INCÊNDIO				
QTD.	SÍMBOLO	CARGA	CARGA NOMINAL	CAPACIDADE EXTINTORA
Térreo				
Extintor portátil - Parede				
14		Carga de Pó ABC	4Kg	2A:20B:C
14				

01 - ILUMINAÇÃO DE EMERGÊNCIA		
NBR	NBR 10898 – Sistema de iluminação de emergência	
Norma Técnica...	NTCB 16 - ILUMINAÇÃO DE EMERGÊNCIA	
QTD.	SÍMBOLO	TIPO
52		luminária de emergência - Parede
2		luminária de emergência tipo Farolete
54		

CBM - 01 - SIMBOLOGIA PARA A SINALIZAÇÃO DE EMERGÊNCIA			
NBR	NBR 16820 – Sinalização de segurança contra incêndio e e...		
Norma Técnica (NT)	NTCB 15 - SINALIZAÇÃO DE EMERGÊNCIA		
QTD.	COD.	SÍMBOLO	SIGNIFICADO
1. Mensagens Escritas			
01	M1		Indicação dos sistemas de proteção contra incêndio existentes na edificação.
2. Sinalização de Orientação e Salvamento			
01	S12		Saída de Emergência: Indicação da saída de emergência, com ou sem complementação do pictograma fotoluminescente
26	S3		Saída de Emergência: Indicação da saída de emergência, acima da porta para indicar a continuidade da saída de emergência
04	S2		Indicação do sentido (esquerda ou direita) de uma saída de emergência
3. Sinalização de Equipamentos de Combate a Incêndio e Alarme			
14	E5		Extintor de Incêndio: Indicação de localização dos Extintores de Incêndio
..	E17		Sinalização de solo para equipamentos de combate a incêndio (hidrantes e extintores)
08	E1		Alarme Sonoro: Indicação do local de instalação do alarme de incêndio
08	E2		Comando Manual de Alarme ou Bomba de Incêndio: Ponto de acionamento de alarme de incêndio ou bomba de incêndio. Deve vir sempre acompanhado de uma mensagem escrita, desligando o equipamento acionado
06	E3		
06	E7		Abriço de Mangueira e Hidrante: Instalação do abriço da mangueira de incêndio com ou sem hidrante no seu interior
06	E8		Sinalização de solo para equipamentos de combate a incêndio (Hidrantes e Extintores): Usado para indicar a localização dos equipamentos.
4. Mensagens Escritas			
01	S/Nº		Sinalização de Emergência Central de Alarme: Indicação da instalação da Central de Alarme
01	S/Nº		Sinalização de Emergência Alimentação da Bomba de incêndio (Casa de Bombas)
01	S/Nº		Sinalização de Emergência Identificação (Casa de Bombas)
83			

LEGENDA / SIMBOLOGIA			
	QUADRO DE DISTRIBUIÇÃO DE LUZ (CÓD.)		DIREÇÃO DE FUGA DA NOTA DE FUGA
	SINALIZAÇÃO DE EMERGÊNCIA		SÁDIA FINAL DA NOTA DE FUGA
	ACIONAMENTO MANTENHA NA EDIFICAÇÃO OU ÁREA DE RISCO		ACIONAMENTO DE GUARNIÇÃO E EDIFICAÇÃO OU ÁREA DE RISCO

ESPAÇO DESTINADO AO USO EXCLUSIVO DO CBMMT:

PROCESSO DE SEGURANÇA CONTRA INCÊNDIO E PÂNICO

(X) NOVO () ATUALIZAÇÃO DO PSCIP Nº: () SUBSTITUIÇÃO DO PSCIP Nº:



A O DE SEGURANÇA CONTRA INCÊNDIO E PÂNICO
11, do Planalto - 05 - Centro, Curitiba - PR, 78000-000
Telefone: (051) 3100-3000 (051) 3100-1000
CNPJ: 17.787.272/0001-06

TÍTULO DO DESENHO: SAÍDAS DE EMERGÊNCIA, EXTINTORES, SINALIZAÇÃO DE EMERGÊNCIA, ILUMINAÇÃO DE EMERGÊNCIA.

OCUPAÇÃO: EDUCACIONAL E CULTURA FÍSICA: DIVISÃO: E-1, DESCRIÇÃO: ESCOLAS EM GERAL

RAZÃO SOCIAL:
PREFEITURA MUNICIPAL DE PARANAÍTA

NOME FANTASIA:
REFORMA E AMPLIAÇÃO DA ESCOLA MUNICIPAL MARIA QUITÉRIA

CNPJ: 03.239.043/0001-12

ENDEREÇO:
ESTRADA CAPIXABA, COMUNIDADE SOMBRA DA MANHÃ - P.A SÃO PEDRO, PARANAÍTA-MT

RESPONSÁVEL TÉCNICO:

GILBERTO DA SILVA
Engenheiro Civil
CREA/MT - 22467/D

DATA: AGOSTO/2025

ESCALA: INDICADA

REVISÃO:

PRANCHA:

03/03