




RUA RIO BRANCO

AVENIDA ROOSEVELT MANOEL BARBOSA

OBSERVAÇÕES E APROVAÇÃO

AVENIDA GUANABARA

AVENIDA ROOSEVELT MANOEL BARBOSA

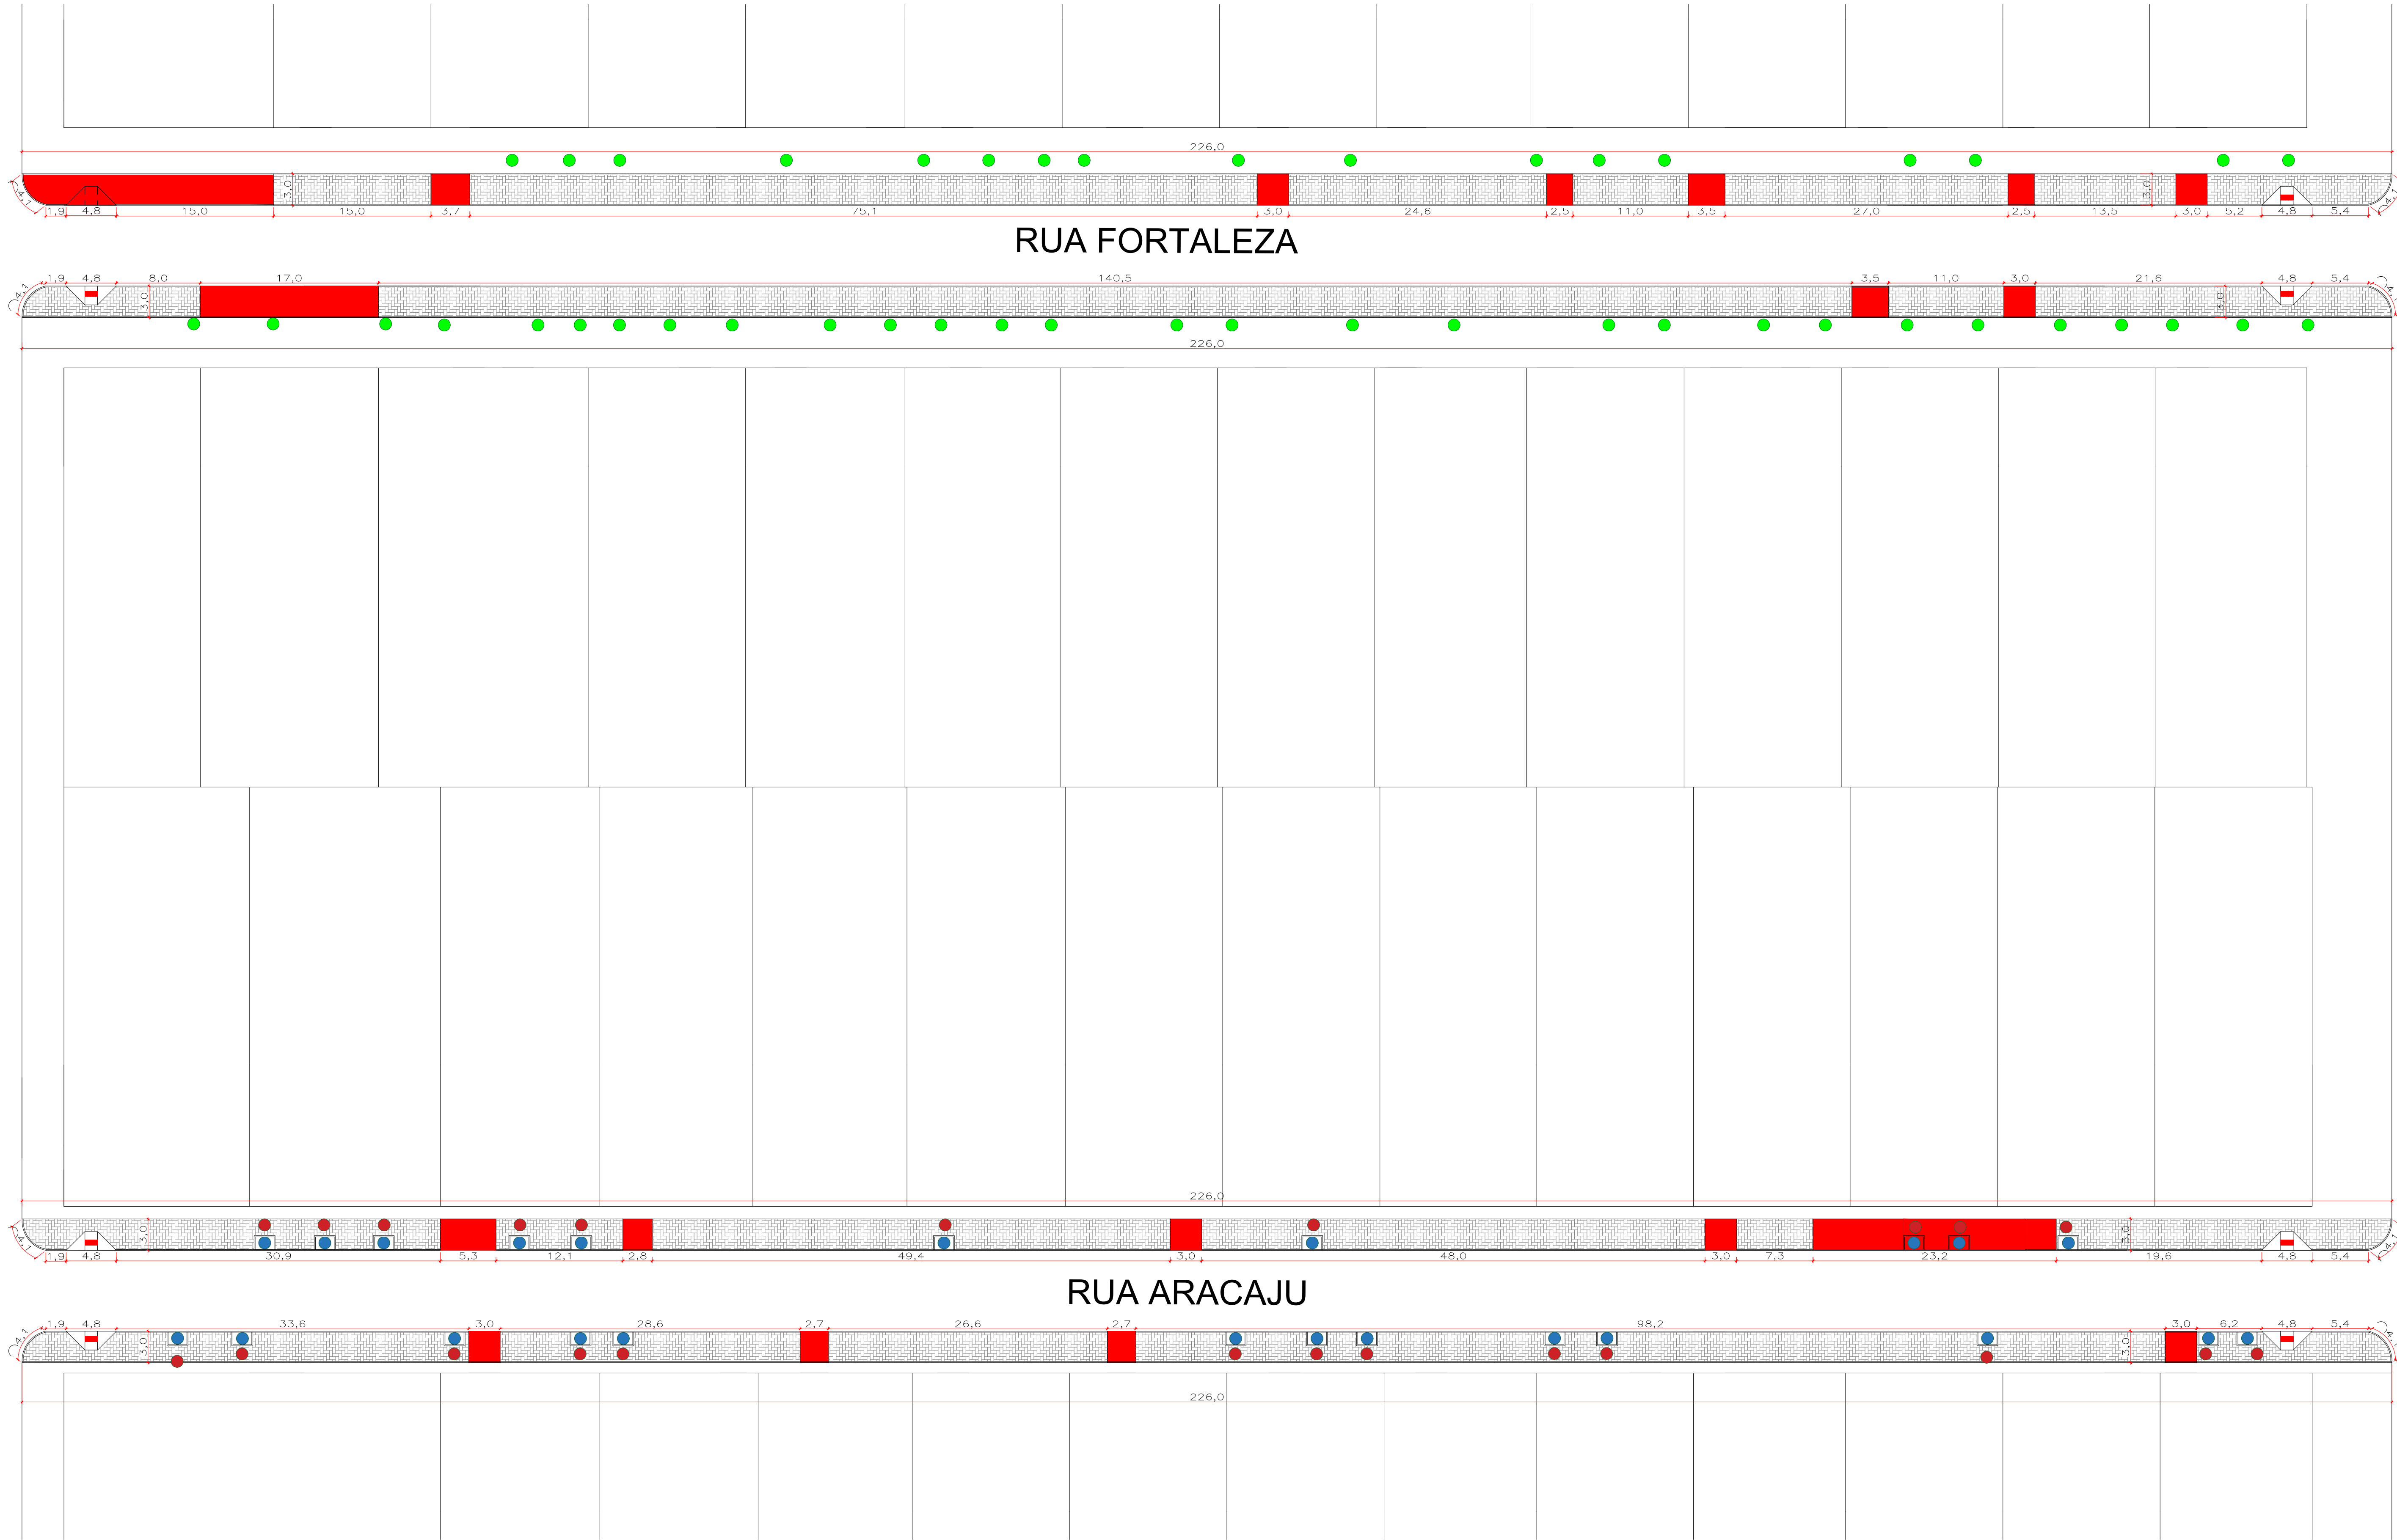

LEGENDA

- Árvore manter;
- Árvore remover;
- Árvore plantar;
- Calçada de Concreto existente a ser demolida e refeita em piso intertravado;
- Calçada a ser executada em piso intertravado
- Rampa de Acessibilidade em Concreto a ser executada

SERVIÇOS - RUA ARACAJU

- DEMOLIÇÃO DE CONCRETO (PISOS EXISTENTES) - 10,227 M3
- REMOÇÃO DE ÁRVORES - 23,00 UND

SERVIÇOS - RUA FORTALEZA

- DEMOLIÇÃO DE CONCRETO (PISOS EXISTENTES) - 13,511 M3

NOTAS

- MEDIDAS E NÍVEIS EM METROS;
- VERIFICAR POSIÇÃO EXATA DAS ÁRVORES E POSTEAMENTO DOS PASSEIOS PÚBLICOS;
- VERIFICAR DETALHES CONSTRUTIVOS PERTINENTES NAS PRANCHAS DE DETALHAMENTO;
- EM CASO DE CONFLITO DE INFORMAÇÕES ENTRE O PROJETO GRÁFICO E O MEMORIAL DESCRITIVO, PREVALECE A INFORMAÇÃO CONTIDA NOS DESENHOS;
- NAS ENTRADAS DE VEÍCULOS O CALÇAMENTO DEVERÁ SER REBAIXADO, EVITANDO-SE INCLINAÇÕES SUPERIORES A 3% TRANSVERSALMENTE AO PAVIMENTO.



PROJETO CALÇAMENTO - DEMOLIR/CONSTRUIR

OBJETO
Projeto de Calçamento de Passeio Público no Jardim Esperança

ENDEREÇO
Várias vias do Jardim Esperança, Paranaíta-MT

COORDENADAS:
9°40'42.60"S; 56°28'10.81"O

FOLHA
02-05

Localização Vide em Planta de Localização/Implantação	Proprietário Município de Paranaíta CNPJ: 03.2390.043/0001-12
Quadro de áreas: Vide em Planta de Localização/Implantação	Responsável Técnico Fernando Marques de Almeida CREA - 031455-MT
	ESCALA indicadas
	CONTEÚDO - Planta Baixa - Manter, Construir, Demolir - Legenda - Tabela de Serviços
	DATA 11/2025

OBSERVAÇÕES E APROVAÇÕES

1

PLANTA CALÇAMENTO - MANTER, CONSTRUIR, DEMOLIR
ESCALA 1/300

AVENIDA GUANABARA

AVENIDA ROOSEVELT MANOEL BARBOSA



LEGENDA

- Árvore manter;
- Árvore remover;
- Árvore plantar;
- Calçada de Concreto existente a ser demolida e refeita em piso intertravado;
- Calçada a ser executada em piso intertravado
- Rampa de Acessibilidade em Concreto a ser executada

SERVIÇOS - RUA TERESINA

- DEMOLIÇÃO DE CONCRETO (PISOS EXISTENTES) - 9,450 M3
- REMOÇÃO DE ÁRVORES - 19,00 UND

SERVIÇOS - RUA JOÃO PESSOA

- DEMOLIÇÃO DE CONCRETO (PISOS EXISTENTES) - 22,700 M3

NOTAS

- MEDIDAS E NÍVEIS EM METROS;
- VERIFICAR POSIÇÃO EXATA DAS ÁRVORES E POSTEAMENTO DOS PASSEIOS PÚBLICOS;
- VERIFICAR DETALHES CONSTRUTIVOS PERTINENTES NAS PRANCHAS DE DETALHAMENTO;
- EM CASO DE CONFLITO DE INFORMAÇÕES ENTRE O PROJETO GRÁFICO E O MEMORIAL DESCRITIVO, PREVALECE A INFORMAÇÃO CONTIDA NOS DESENHOS;
- NAS ENTRADAS DE VEÍCULOS O CALÇAMENTO DEVERÁ SER REBAIXADO, EVITANDO-SE INCLINAÇÕES SUPERIORES A 3% TRANSVERSALMENTE AO PAVIMENTO.



PROJETO	
PROJETO CALÇAMENTO - DEMOLIR/CONSTRUIR	
OBJETO	
Projeto de Calçamento de Passeio Público no Jardim Esperança	
ENDEREÇO	
Várias vias do Jardim Esperança, Paranaíta-MT	
COORDENADAS:	
9°40'42.60"S; 56°28'10.81"O	
Localização	
Vide em Planta de Localização/Implantação	
Proprietário	
Município de Paranaíta CNPJ: 03.2390.043/0001-12	
Responsável Técnico	
Fernando Marques de Almeida CREA - 031455-MT	
Quadro de áreas:	
Vide em Planta de Localização/Implantação	
ESCALA indicadas	
CONTEÚDO	
- Planta Baixa - Manter, Construir, Demolir	
- Legenda	
- Tabela de Serviços	
DATA	
11/2025	
OBSERVAÇÕES E APROVAÇÕES	

1

PLANTA CALÇAMENTO - MANTER, CONSTRUIR, DEMOLIR
ESCALA 1/300

LEGENDA

- Árvore manter;
- Árvore remover;
- Árvore plantar;
- Calçada de Concreto existente a ser demolida e refeita em piso intertravado;
- Calçada a ser executada em piso intertravado
- Rampa de Acessibilidade em Concreto a ser executada

SERVIÇOS - RUA PALMAS

- DEMOLIÇÃO DE CONCRETO (PISOS EXISTENTES) - 6,972 M3
- REMOÇÃO DE ÁRVORES - 25,00 UND

SERVIÇOS - RUA BELÉM

- DEMOLIÇÃO DE CONCRETO (PISOS EXISTENTES) - 14,330 M3

NOTAS

- MEDIDAS E NÍVEIS EM METROS;
- VERIFICAR POSIÇÃO EXATA DAS ÁRVORES E POSTEAMENTO DOS PASSEIOS PÚBLICOS;
- VERIFICAR DETALHES CONSTRUTIVOS PERTINENTES NAS PRANCHAS DE DETALHAMENTO;
- EM CASO DE CONFLITO DE INFORMAÇÕES ENTRE O PROJETO GRÁFICO E O MEMORIAL DESCRITIVO, PREVALECE A INFORMAÇÃO CONTIDA NOS DESENHOS;
- NAS ENTRADAS DE VEÍCULOS O CALÇAMENTO DEVERÁ SER REBAIXADO, EVITANDO-SE INCLINAÇÕES SUPERIORES A 3% TRANSVERSALMENTE AO PAVIMENTO.



Prefeitura Municipal de
PARANAÍTA

PROJETO

PROJETO CALÇAMENTO - DEMOLIR/CONSTRUIR

OBJETO

Projeto de Calçamento de Passeio Público no Jardim Esperança

ENDEREÇO

Várias vias do Jardim Esperança, Paranaíta-MT

COORDENADAS:

9°40'42.60"S; 56°28'10.81"O

Localização

Vide em Planta de Localização/Implantação

Proprietário

Município de Paranaíta
CNPJ: 03.2390.043/0001-12

Responsável Técnico

Fernando Marques de Almeida
CREA - 031455-MT

Quadro de áreas:

Vide em Planta de Localização/Implantação

ESCALA

indicadas

CONTEÚDO


- Planta Baixa - Manter, Construir, Demolir
- Legenda
- Tabela de Serviços

DATA

11/2025

OBSERVAÇÕES E APROVAÇÕES



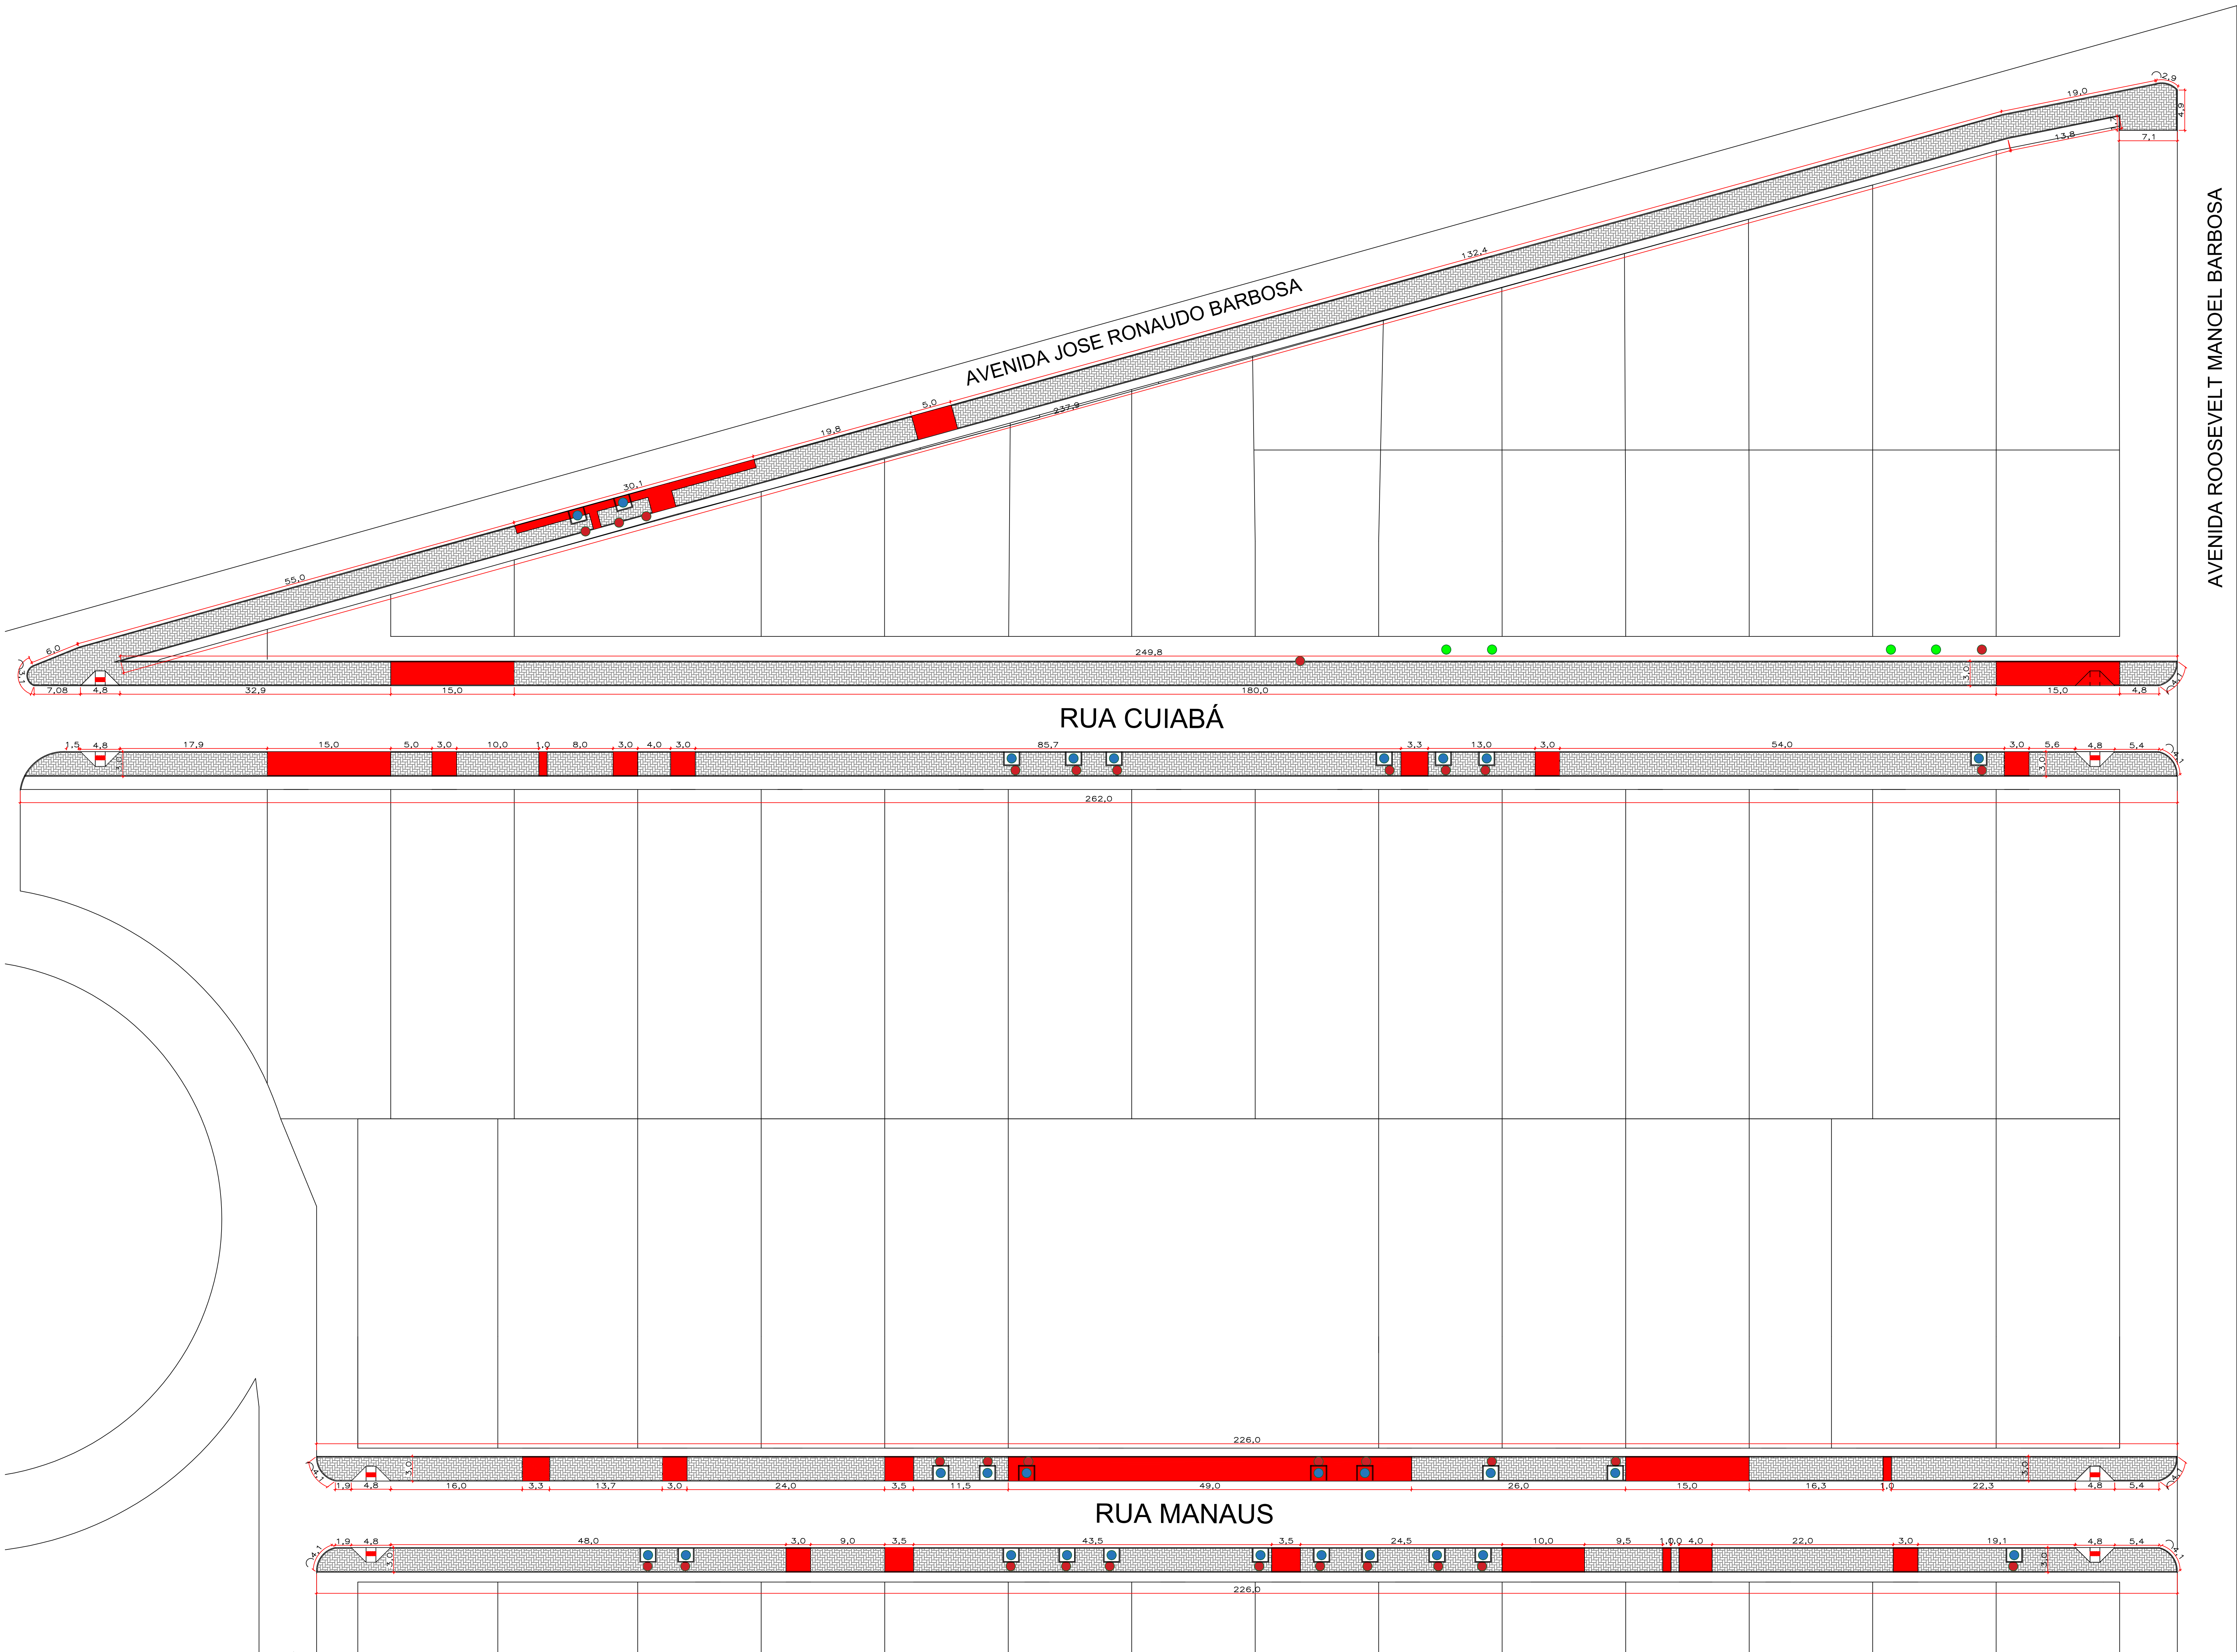

LEGENDA

- Árvore manter;
- Árvore remover;
- Árvore plantar;
- Calçada de Concreto existente a ser demolida e refeita em piso intertravado;
- Calçada a ser executada em piso intertravado
- Rampa de Acessibilidade em Concreto a ser executada

- SERVIÇOS - RUA MANAUS
- DEMOLIÇÃO DE CONCRETO (PISOS EXISTENTES) - 21.588 M3
 - REMOÇÃO DE ÁRVORES - 15,00 UND
- SERVIÇOS - RUA CUIABÁ
- DEMOLIÇÃO DE CONCRETO (PISOS EXISTENTES) - 13.503 M3
 - REMOÇÃO DE ÁRVORES - 9,00 UND
- SERVIÇOS - AV. JOSE RONAUDO BARBOSA
- DEMOLIÇÃO DE CONCRETO (PISOS EXISTENTES) - 3.626 M3
 - REMOÇÃO DE ÁRVORES - 3,00 UND

NOTAS

- MEDIDAS E MOVEIS EM METROR;
- VERIFICAR POSIÇÃO EXATA DAS ÁRVORES E POSTEAMENTO DOS PASEIOS PÚBLICOS;
- VERIFICAR DETALHES CONSTRUTIVOS PERTINENTES NAS PRANCHAS DE DETALHAMENTO;
- EM CASO DE CONFLITO DE INFORMAÇÕES ENTRE O PROJETO GRÁFICO E O MEMORIAL DESCRITIVO, PREVALECE A INFORMAÇÃO CONTIDA NOS DESENHOS;
- NAS ENTRADAS DE VEÍCULOS O CALÇAMENTO DEVERÁ SER REBAIXADO, EVITANDO-SE INCLINAÇÕES SUPERIORES A 3% TRANSVERSALMENTE AO PAVIMENTO.



PROJETO
PROJETO CALÇAMENTO - DEMOLIR/CONSTRUIR

OBJETO
Projeto de Calçamento de Passeio Público no Jardim Esperança

ENDEREÇO
Várias vias do Jardim Esperança, Paranaíta-MT

COORDENADAS
8°40'42,80"S; 56°28'10,81"O

Localização
Vide em Planta de Localização/Implantação

Quadro de áreas: Vide em Planta de Localização/Implantação	Proprietário Município de Paranaíta CNPJ: 03.2390.043/0001-12
	Responsável Técnico Fernando Marques de Almeida CREA - 031455-MT
ESCALA Indicadas	CONTEÚDO - Planta Baixa - Manter, Construir, Demolir - Legenda - Tabela de Serviços
	DATA 11/2025

OBSERVAÇÕES E APROVAÇÕES